



Przekrój normalny

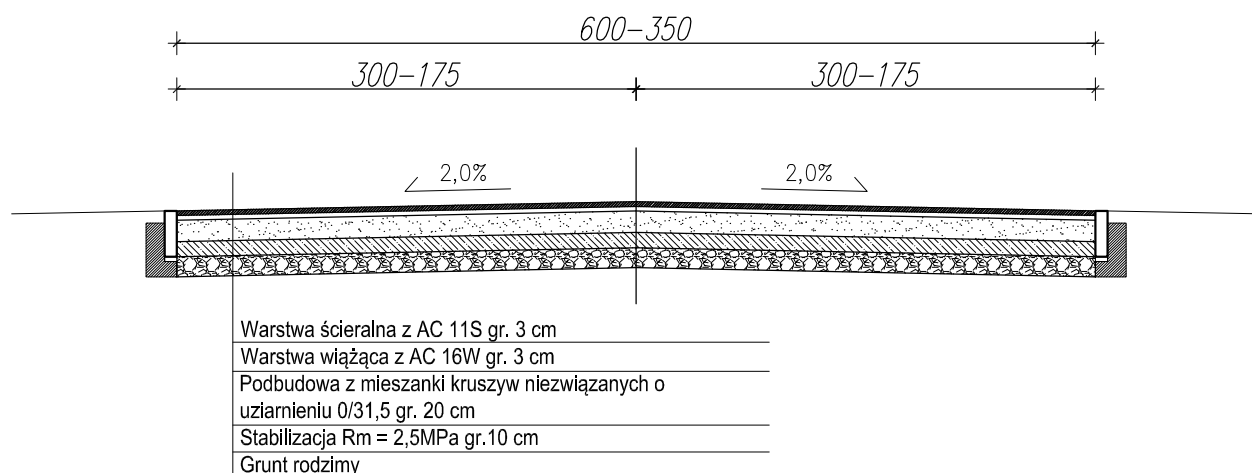

SZCZEGÓŁ KONSTRUKCYJNY skala 1:10

Połączenie projektowanego utwardzenia z istniejącym terenem

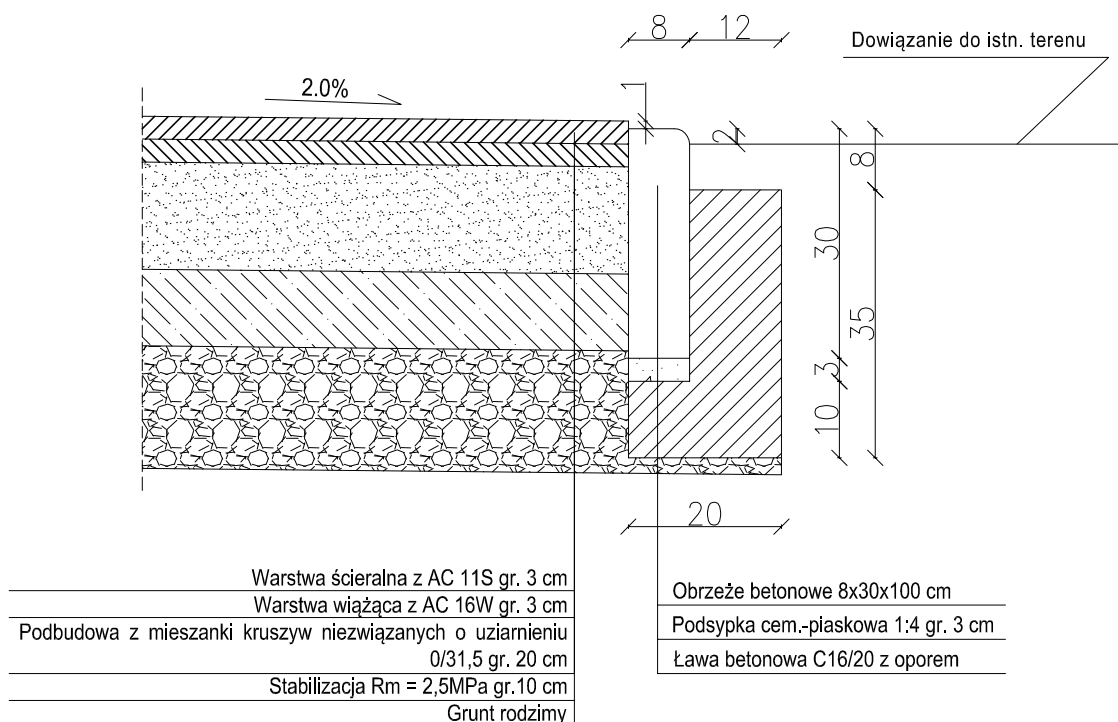

Uwagi:

1. Istniejącą nawierzchnię jezdni wyprofilować i zagęścić przed wykonaniem podbudowy.
2. Wykonać skropienie podbudowy emulsją asfaltową pod warstwę asfaltową.

Nie wyklucza się istnienia w terenie innych nie wskazanych na niniejszej mapie - urządzeń podziemnych, które nie były zgłoszone do inwentaryzacji.

Punkty osnowy geodezyjnej podlegają ochronie. (ustawa z dnia 17.05.1989r. - Prawo Geodezyjne i Kartograficzne. Rozporządzenie Ministra Gospodarki Przestrzennej i Budownictwa z dnia 15.04.1999r. Dz.U.Nr 45poz.454).

Uwaga: wymiary podano w cm.

Nazwa i adres Inwestora: Gmina Żarnów, ul. Opoczyńska 5, 26-330 Żarnów		
Nazwa inwestycji: Remont utwardzenia		
Nazwa i adres obiektu budowlanego: msc. Żarnów działki nr 117/4, 877/2, 877/5 obwód Żarnów, gm. Żarnów		Skala : 1:50
Imię i nazwisko : PRZEMISŁAW KURKOWSKI		Podpis:
Data: 09.2020r.	Tytuł (nazwa) rysunku: PRZEKROJE NORMALNE	Nr rys. 1