


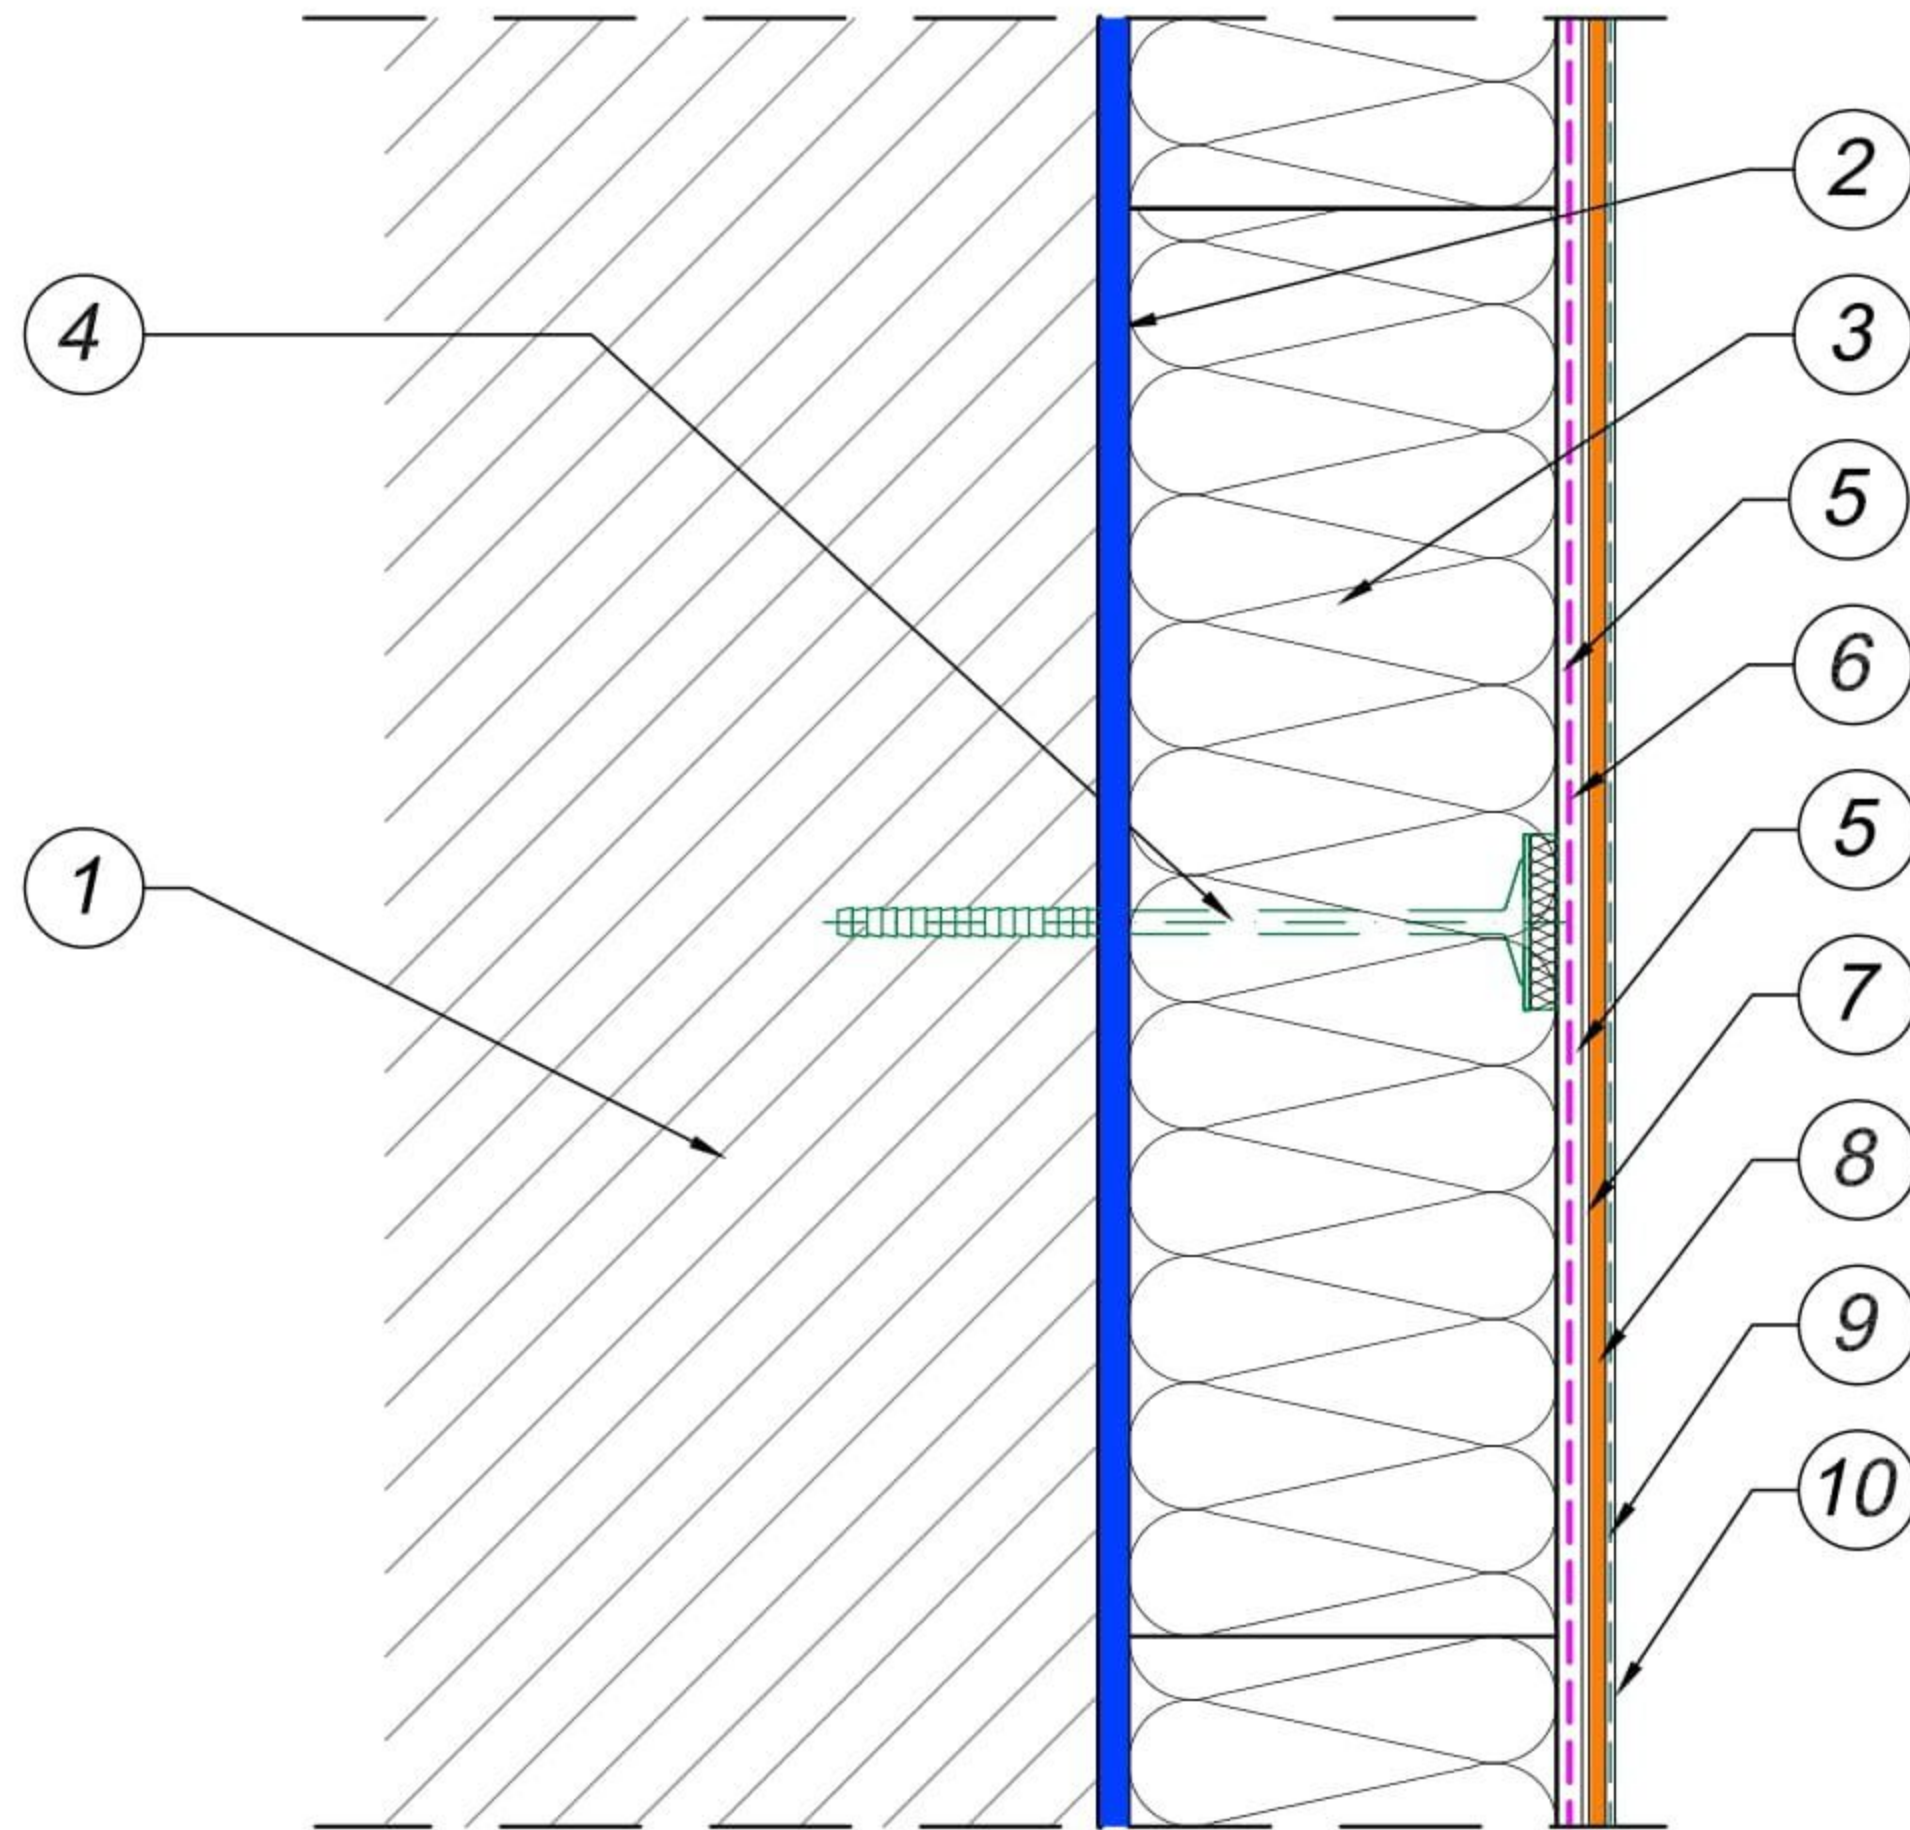

1. ŚCIANA:

betonowa lub murowana z elementów ceramicznych, betonowych, wapienno-piaskowych, z betonu komórkowego lub kamienia

2. KLEJ DO MOCOWANIA PŁYT IZOLACJI TERMICZNEJ:

- mineralna zaprawa klejąca
- STOPTER K-50
- STOPTER K-20
- HOTER S
- HOTER U
- HOTER U BIAŁY
- GRAWIS S
- GRAWIS U

3. IZOLACJA TERMICZNA

- płyty z polistyrenu ekspandowanego EPS
- grubość wg obliczeń termicznych

4. MOCOWANIE DODATKOWE:

- łączniki mechaniczne, określone w projekcie ocieplenia, dopuszczone do obrotu

5. ZAPRAWA DO WYKONYWANIA WARSTWY ZBROJONEJ:

- mineralna zaprawa klejąca
- STOPTER K-50
- STOPTER K-20
- HOTER U
- HOTER U BIAŁY
- GRAWIS U

6. SIATKA ZBROJĄCA Z WŁÓKNA SZKLANEGO

7. PREPARATY GRUNTUJĄCE POD WYPRAWĘ TYNKARSKĄ (ZALEŻNIE OD TYNKU ATLAS):

- SILKON ANX
- SILKAT ASX
- CERPLAST

8. WYPRWA TYNKARSKA:

- tynk silikonowy
- TYNK SILIKONOWY
- tynk silikatowy
- TYNK SILIKONOWY
- TYNK SILIKATOWY
- tynk silikonowo-silikatowy
- TYNK SILIKONOWO-SILIKATOWY
- tynk mozaikowy
- DEKO M
- tynk akrylowy
- TYNK AKRYLOWY
- tynk mineralny
- CERMIT N-100
- CERMIT WN
- CERMIT ND
- CERMIT SN

9. PREPARATY GRUNTUJĄCE POD FARBĘ (ZALEŻNIE OD FARBY):

- ARKOL NX
- ARKOL SX

10. FARBA FASADOWA:

- farba silikonowa
- SALTA N
- SALTA
- farba silikatowa
- SALTA S
- farba akrylowa
- SALTA E
- impregnat
- BEJCA

Nr 1.1.1 System ociepleń
ATLAS ETICS na bazie izolacji EPS