
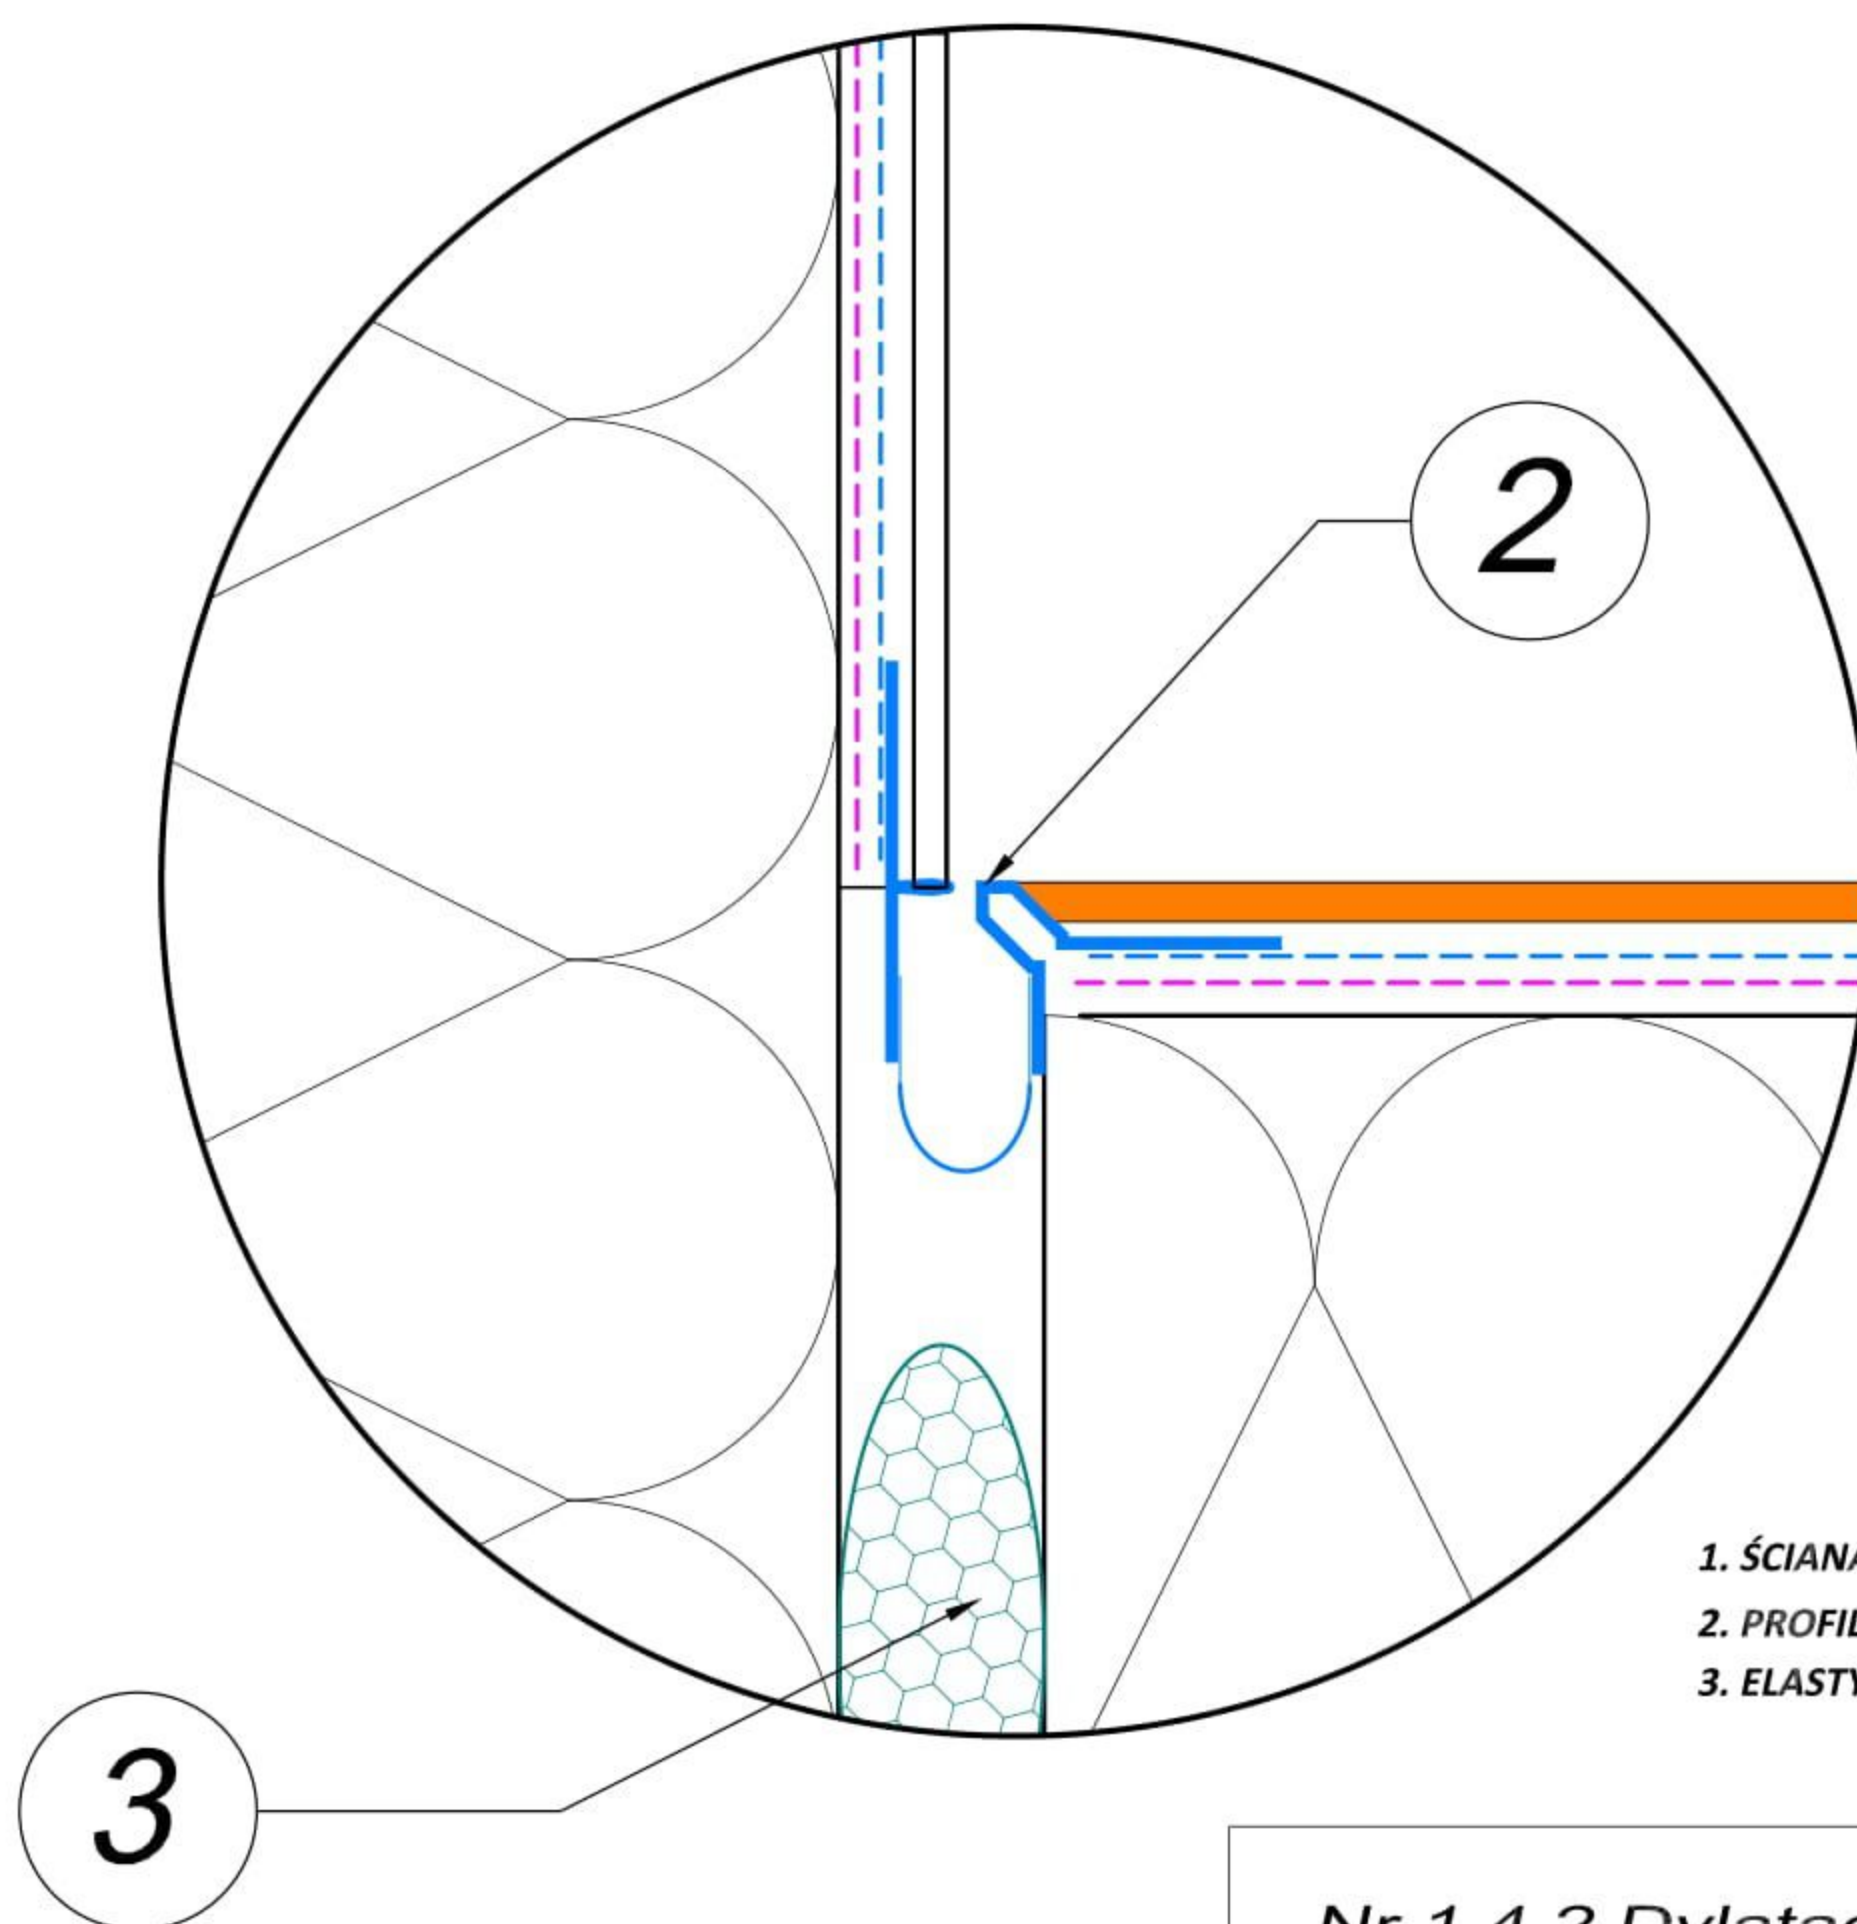


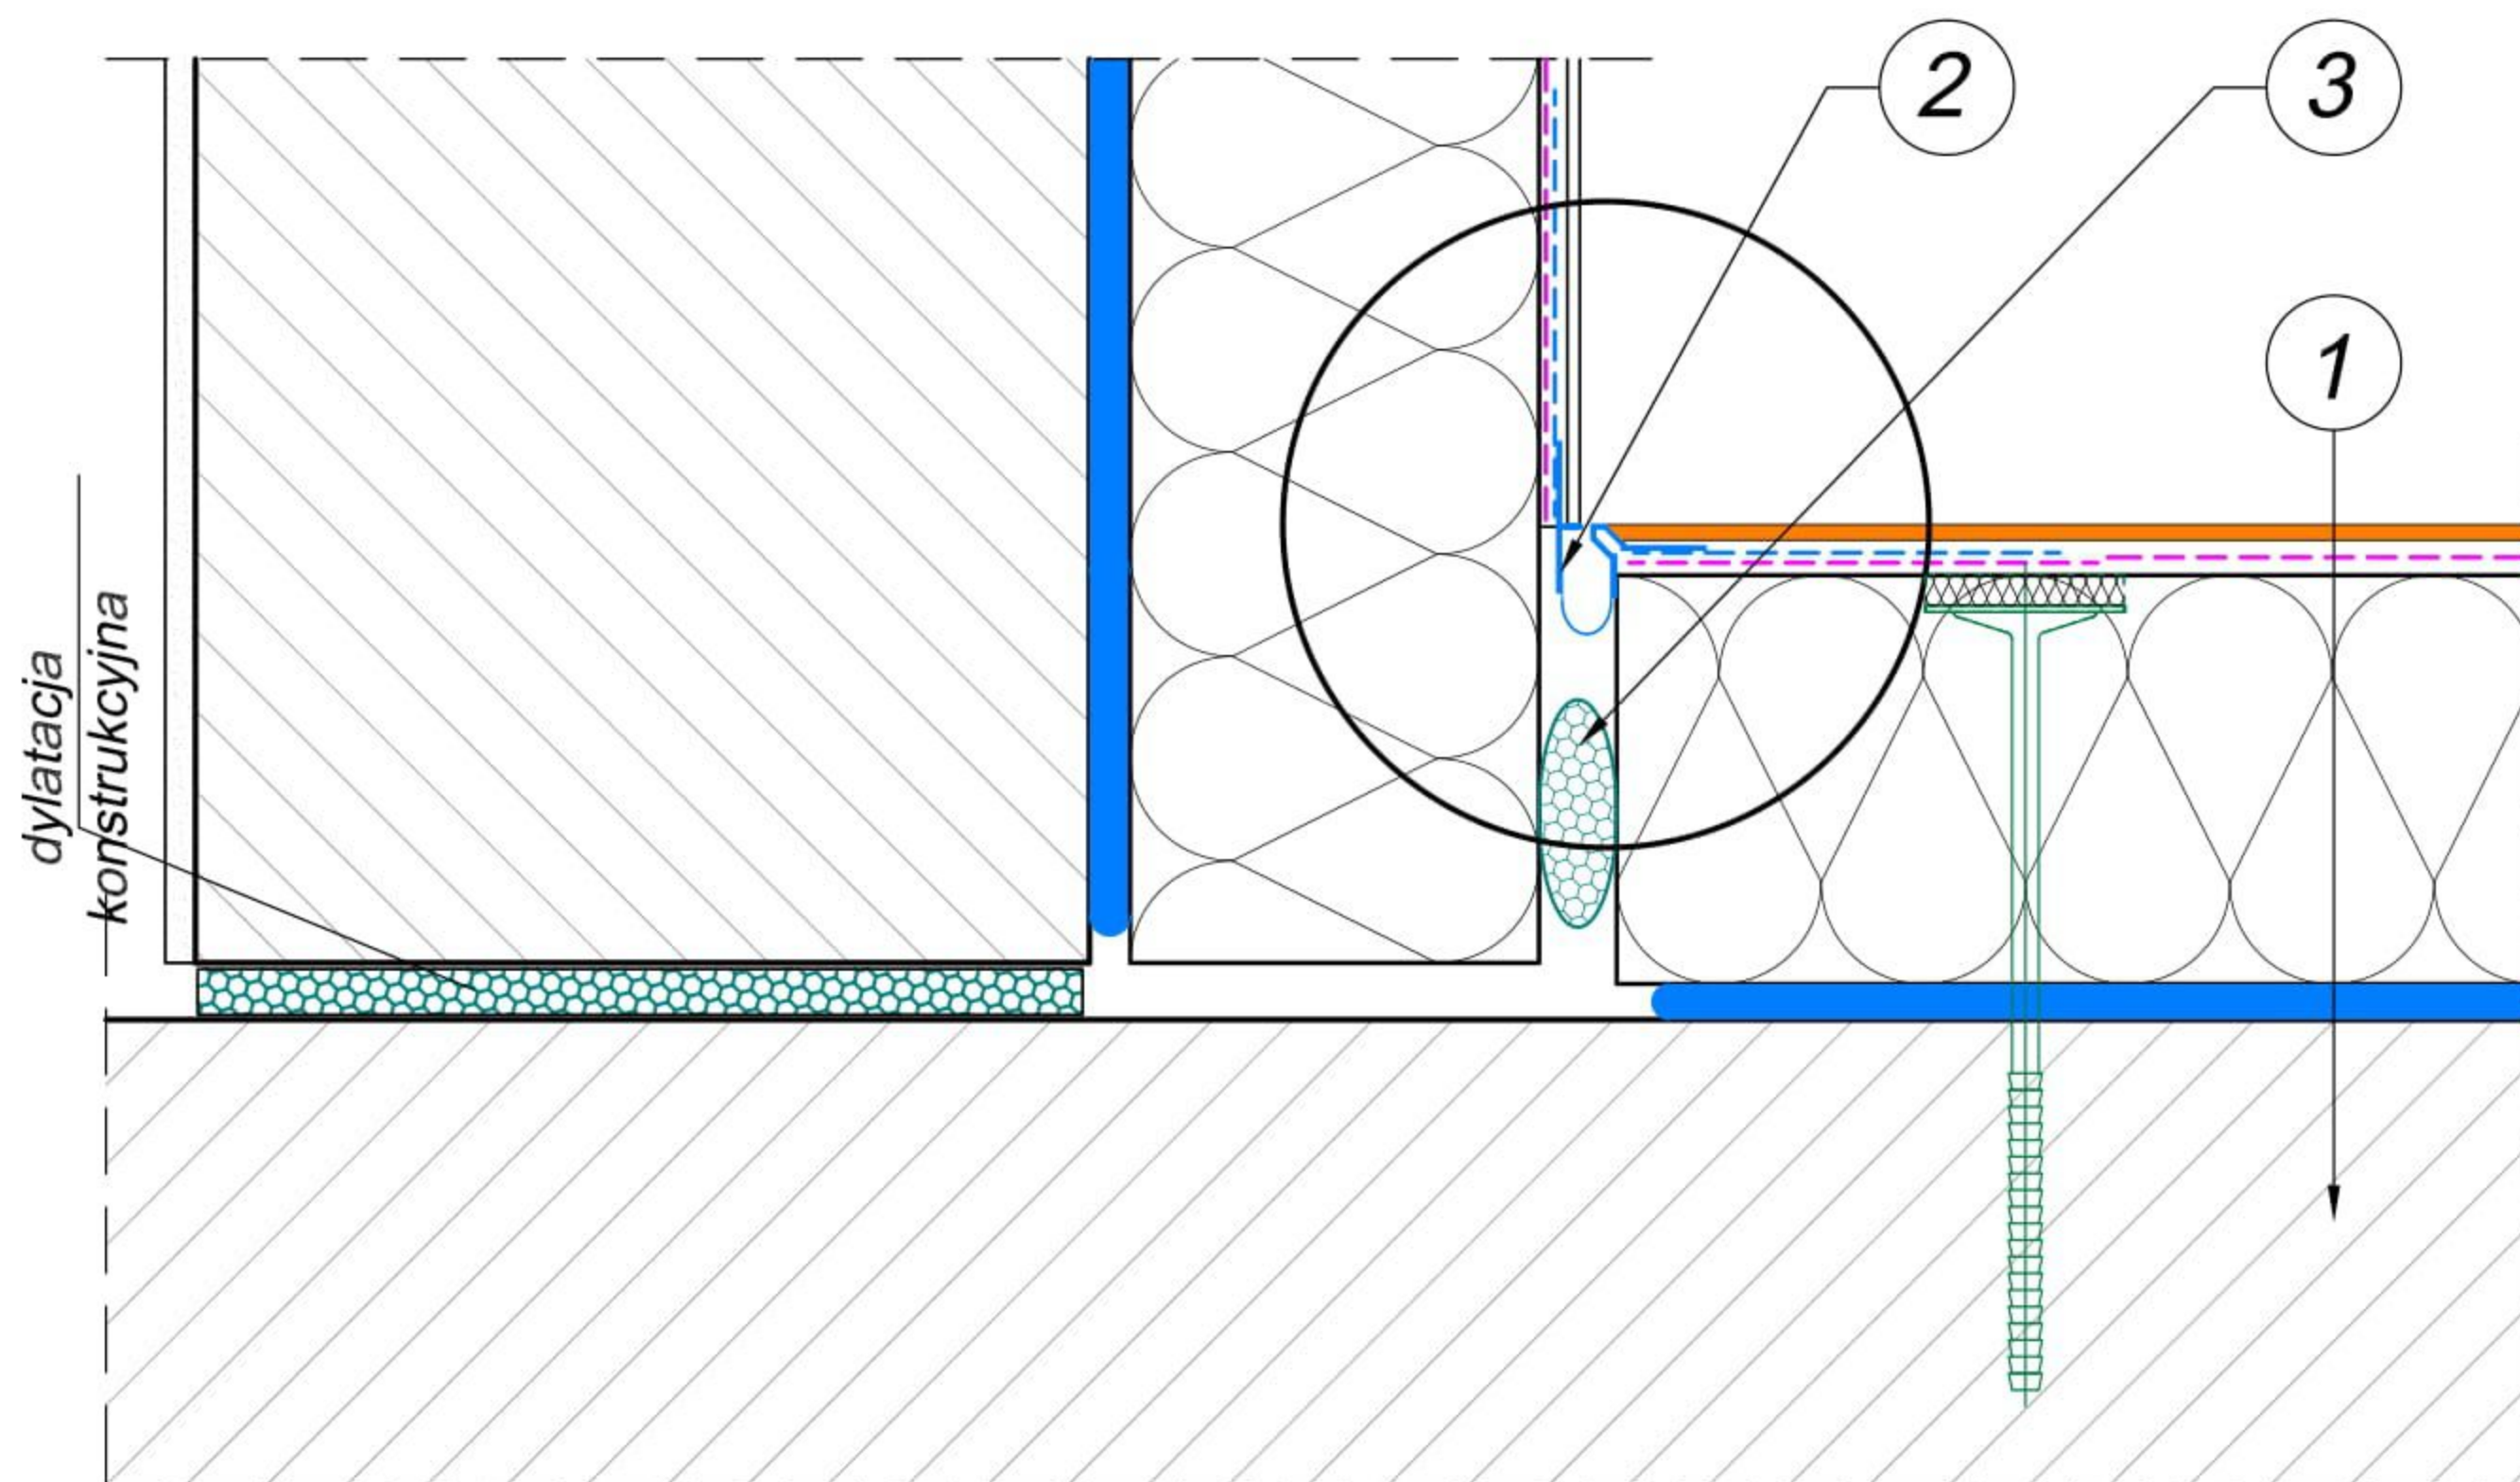

- 1. ŚCIANA OCIEPLONA W JEDNYM Z SYSTEMÓW ATLAS
- 2. PROFIL DYLATACYJNY NAROŻNY Z SIATKĄ
- 3. ELASTYCZNY SZNUR DYLATACYJNY

Nr 1.4.2 Dylatacje z wykorzystaniem narożnego profilu dylatacyjnego - przykład