


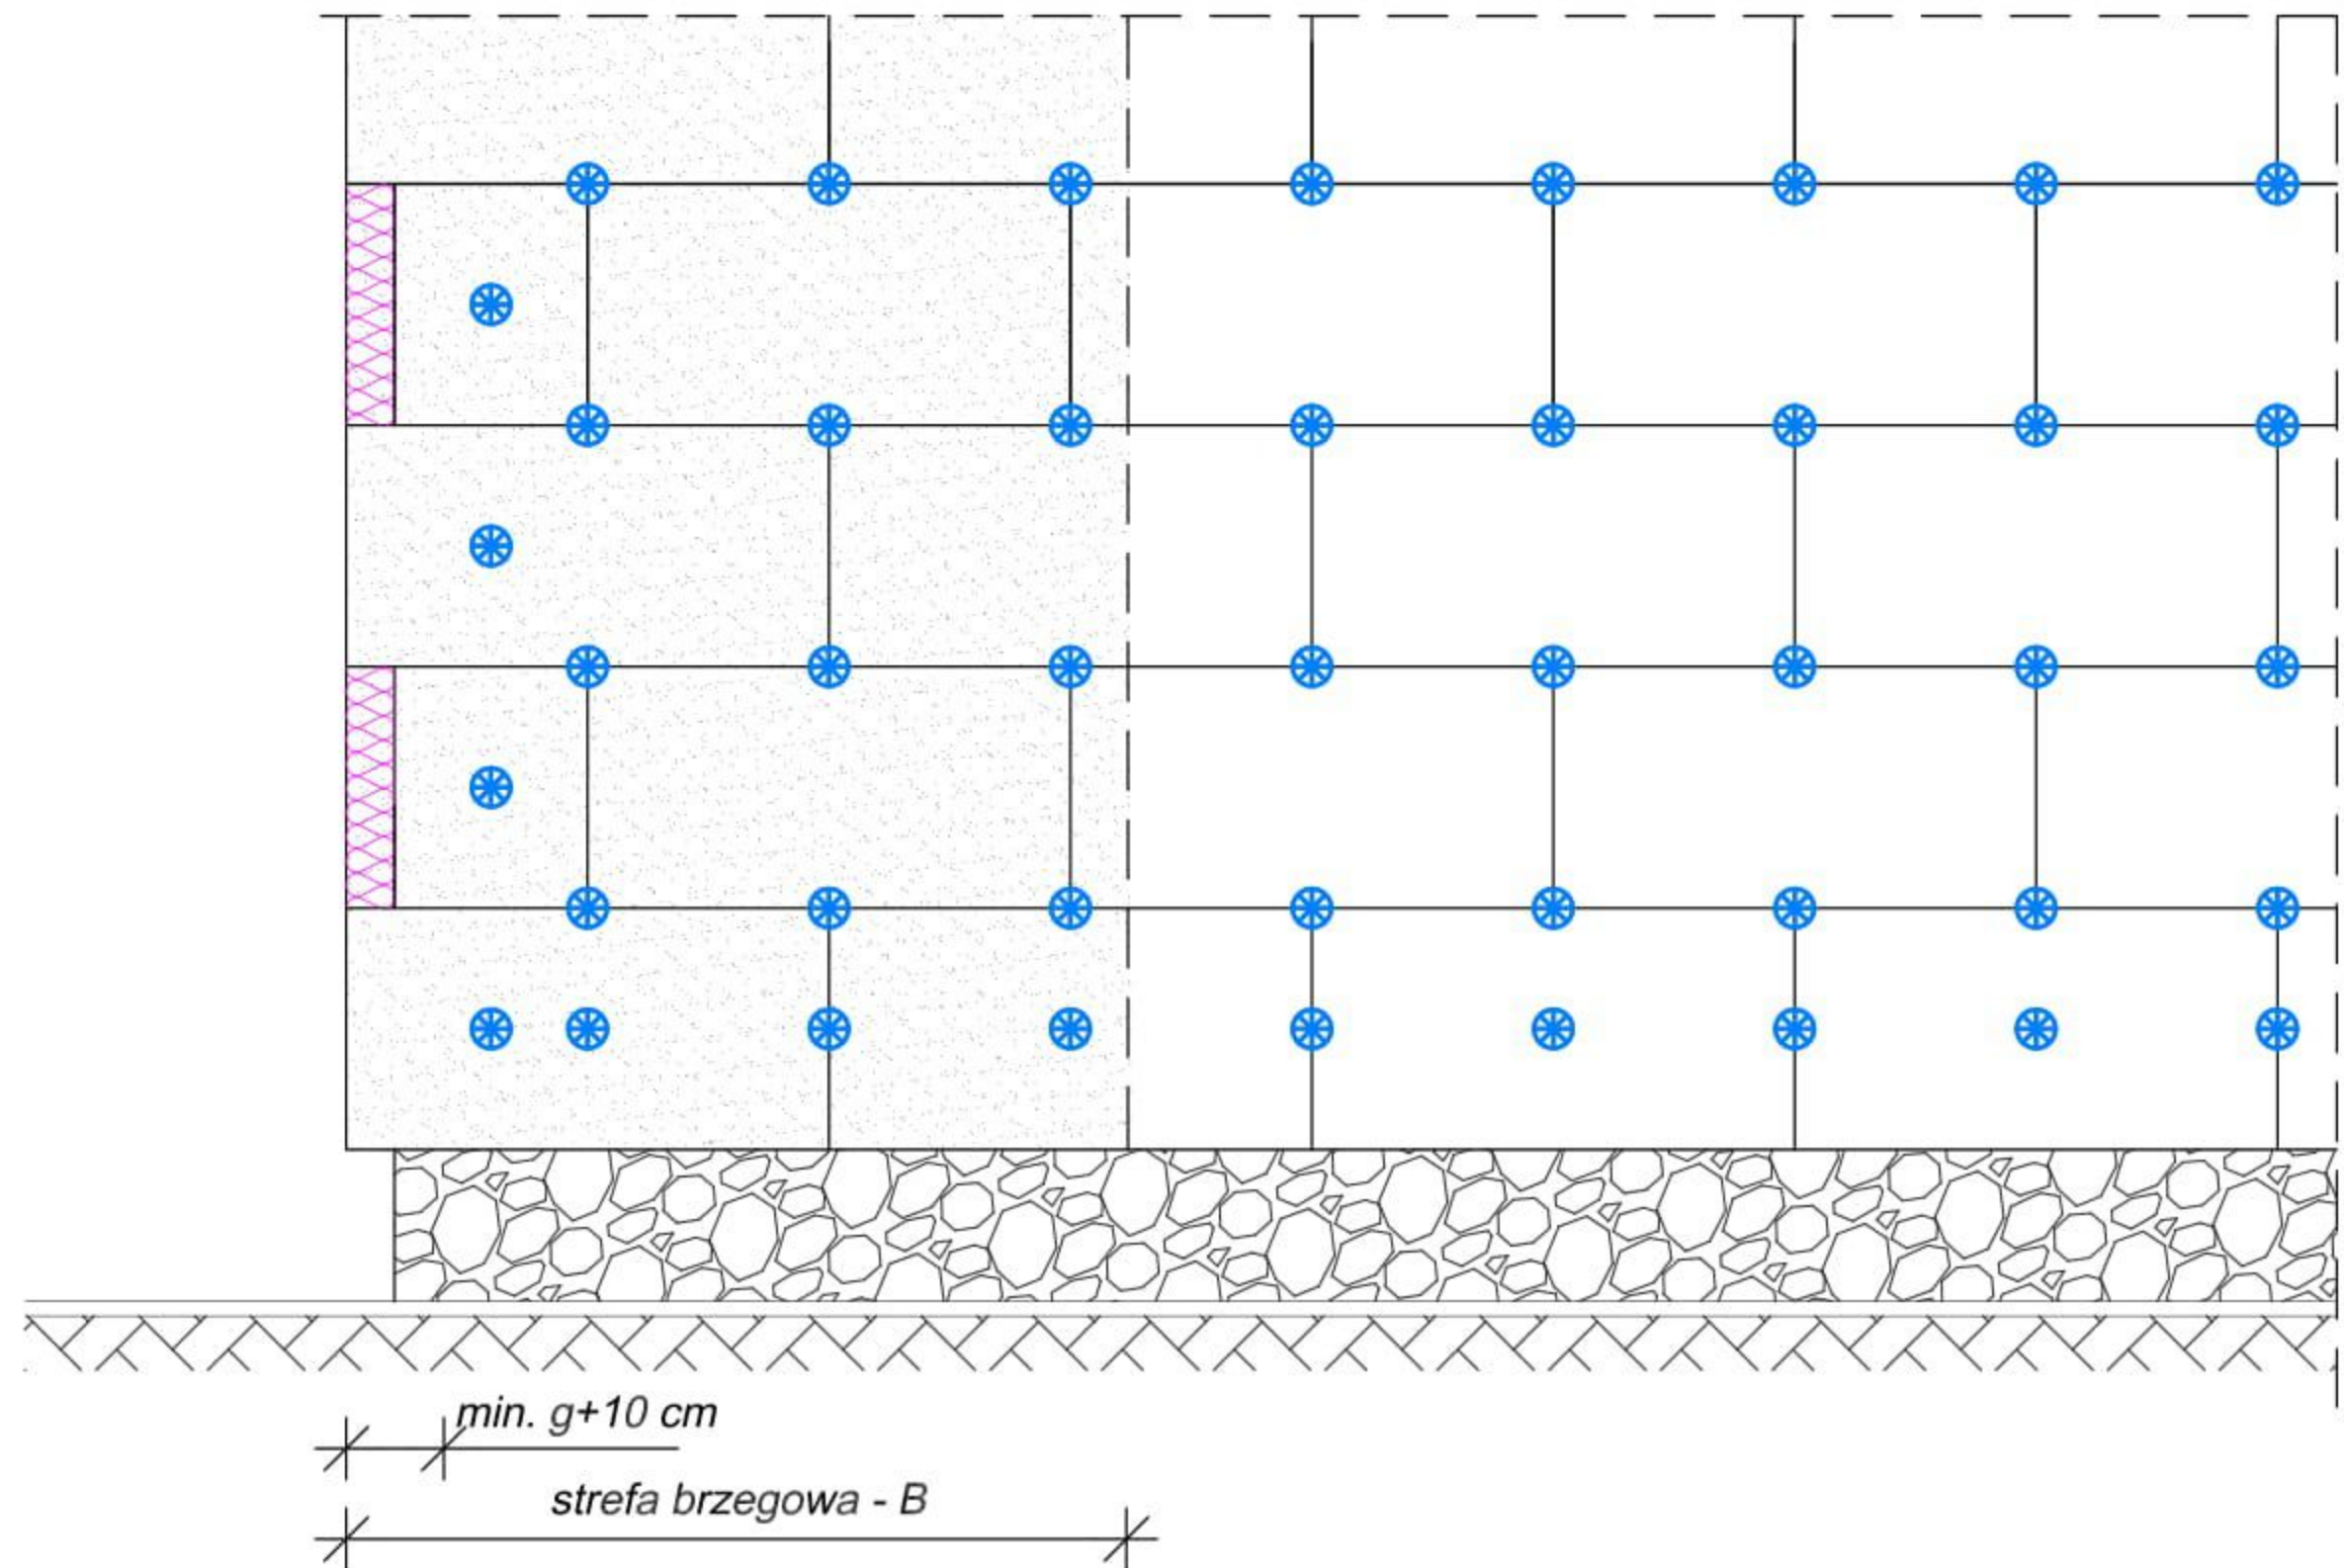

## Wyznaczanie szerokości strefy brzegowej

Szerokość strefy brzegowej stanowi 1/8 długości najkrótszej wypukłej ściany zewnętrznej budynku lecz nie mniej niż 1,0 m i nie więcej niż 2,0 m, czyli  $B = \frac{1}{8} \min(a1, a2, b1, b2)$  i  $1,0 < B < 2,0$  m

**g** - grubość płyty EPS, XPS

### Uwaga:

Ilość łączników zależy od wielkości obciążenia wiatrem i każdorazowo powinna wynikać z projektu ocieplenia

