


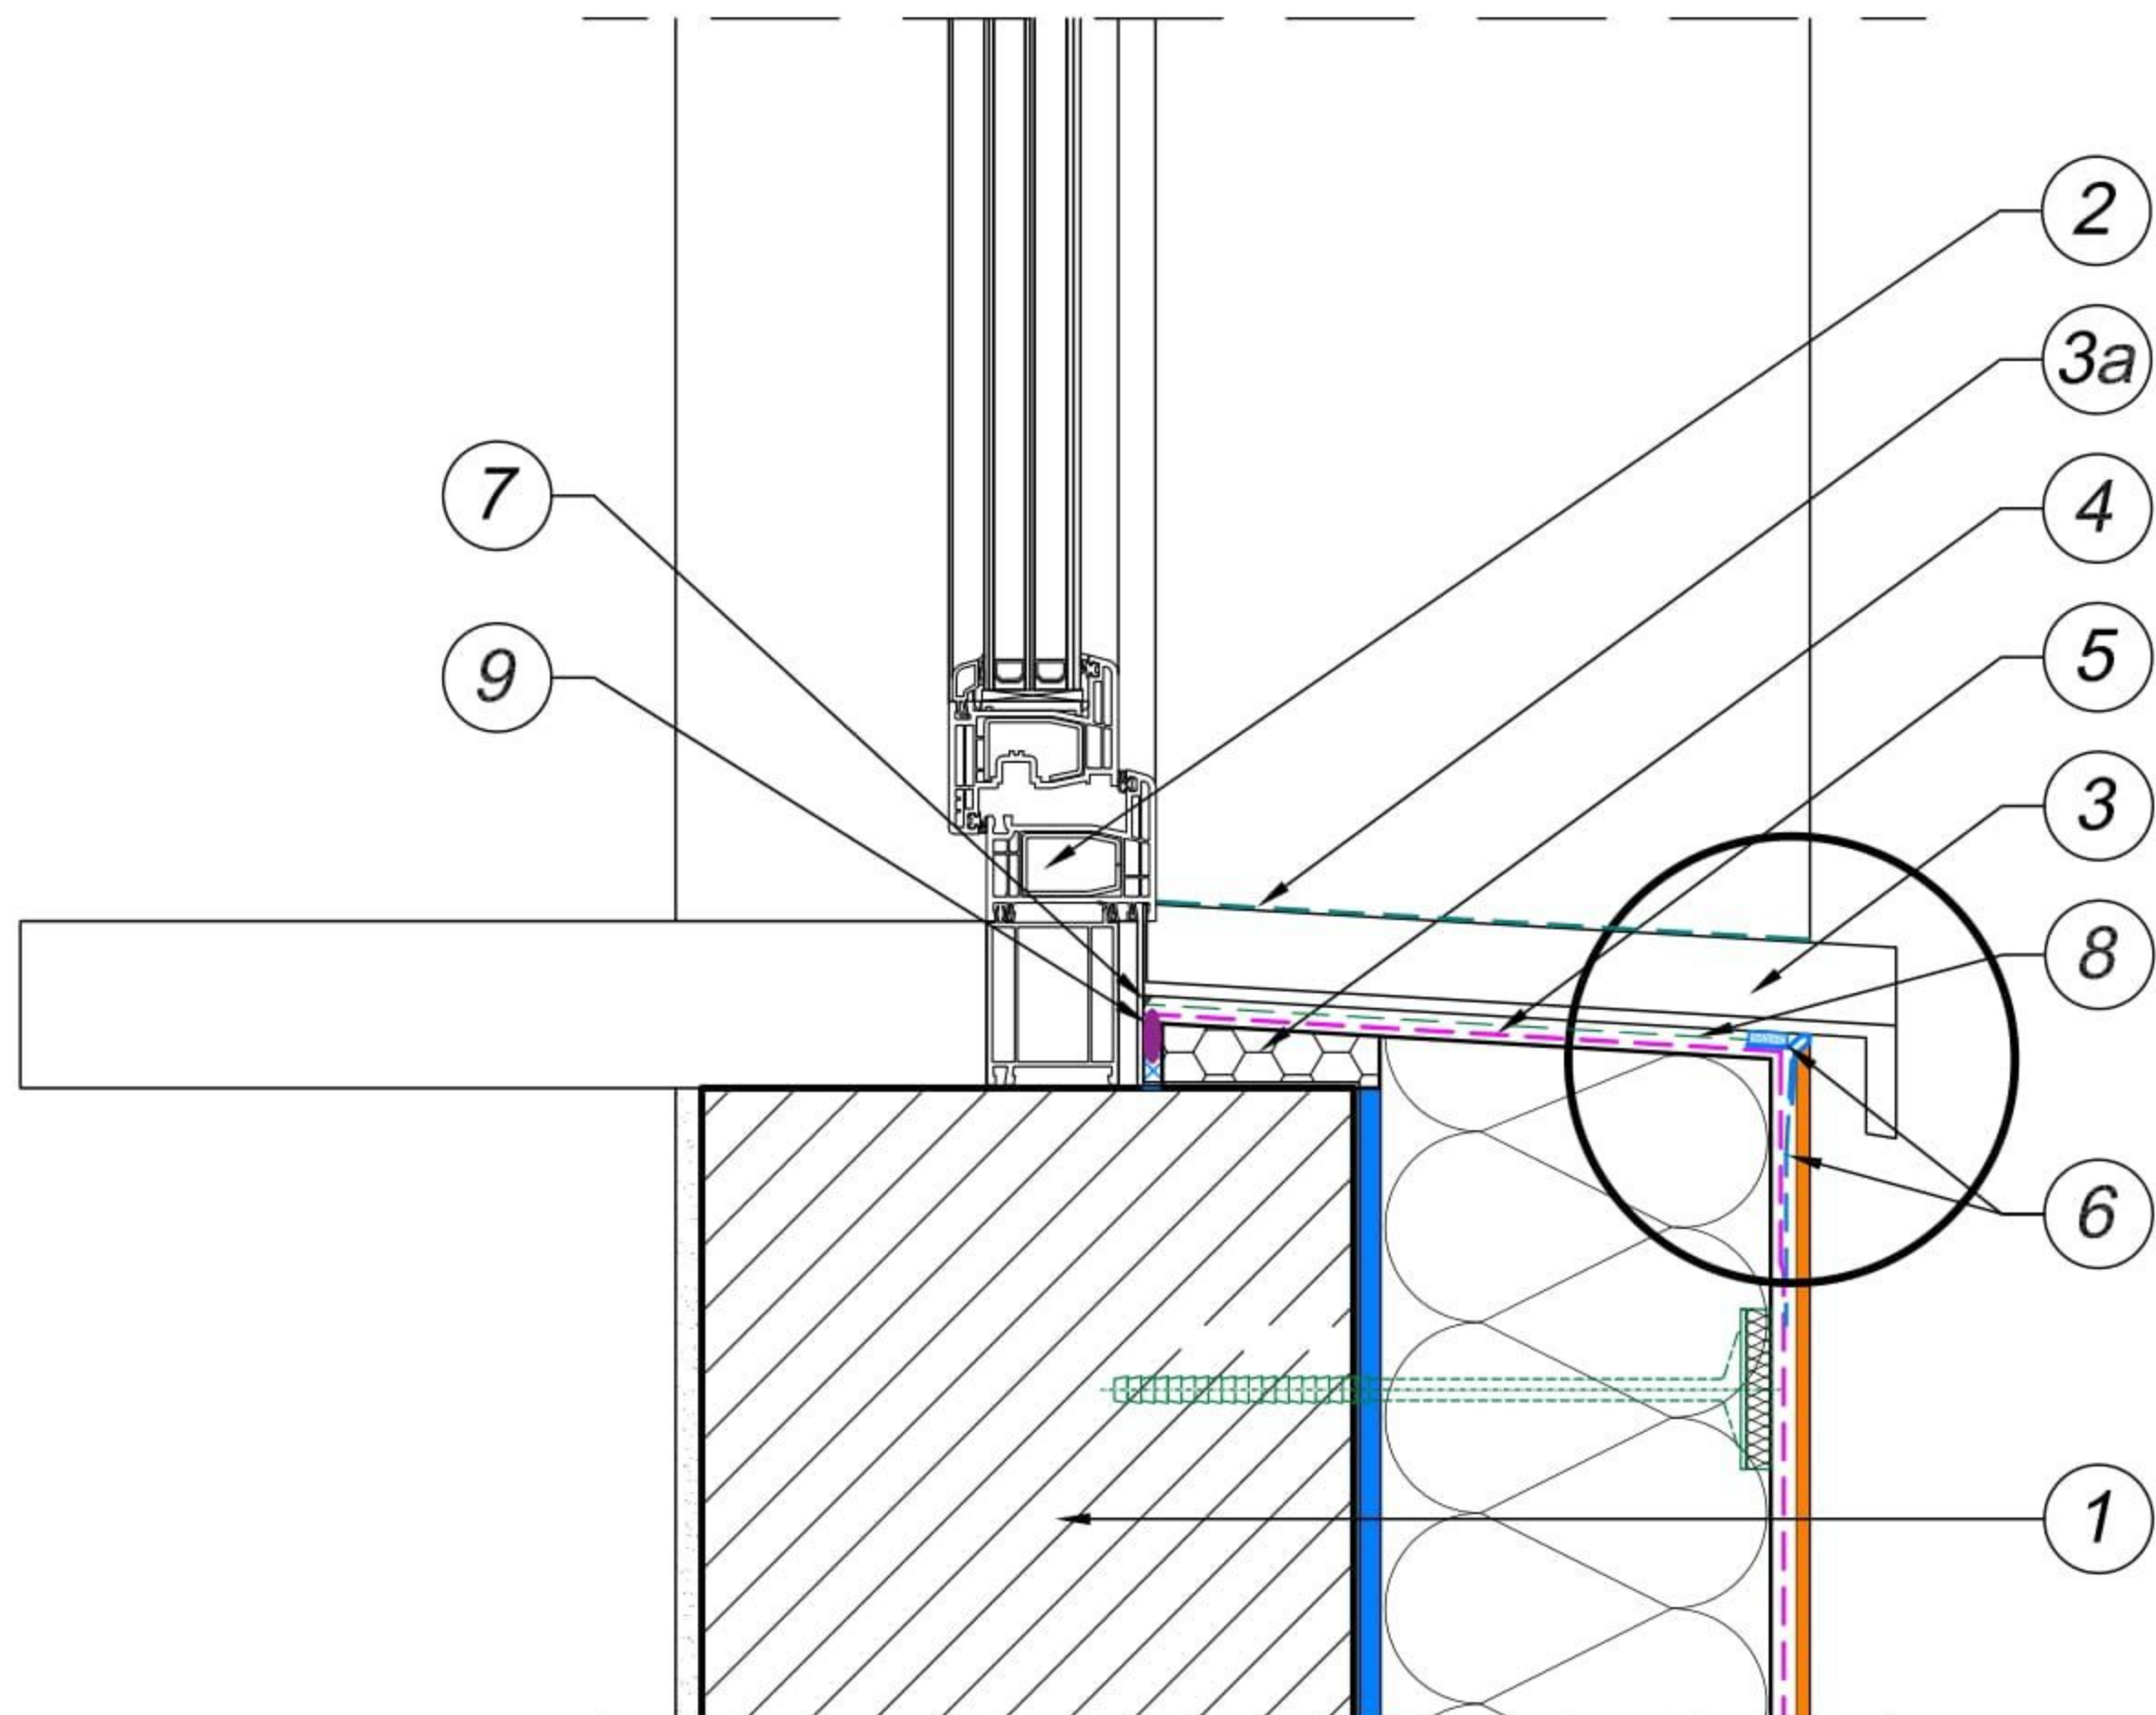

1. ŚCIANA OCIEPLONA W JEDNYM Z SYSTEMÓW

2. OKNO COFNIĘTE WZGLĘDEM LICA ŚCIANY

3. PARAPET ZEWNĘTRZNY

**3a. USZCZELNIENIE PARAPETU NA POŁĄCZENIU Z
TYNKIEM**

**4. WYPEŁNIENIE UZUPEŁNIAJĄCE
- STYROPIAN EPS**


**5. ZAPRAWA DO WYKONYWANIA WARSTWY
ZBROJONEJ Z WTOPIONĄ SIATKĄ ZBROJĄCĄ**

6. PROFIL PODPARAPETOWY Z SIATKĄ

7. USZCZELNIACZ ELASTYCZNY

8. KLEJ DO PARAPETÓW

9. SZNUR DYLATACYJNY

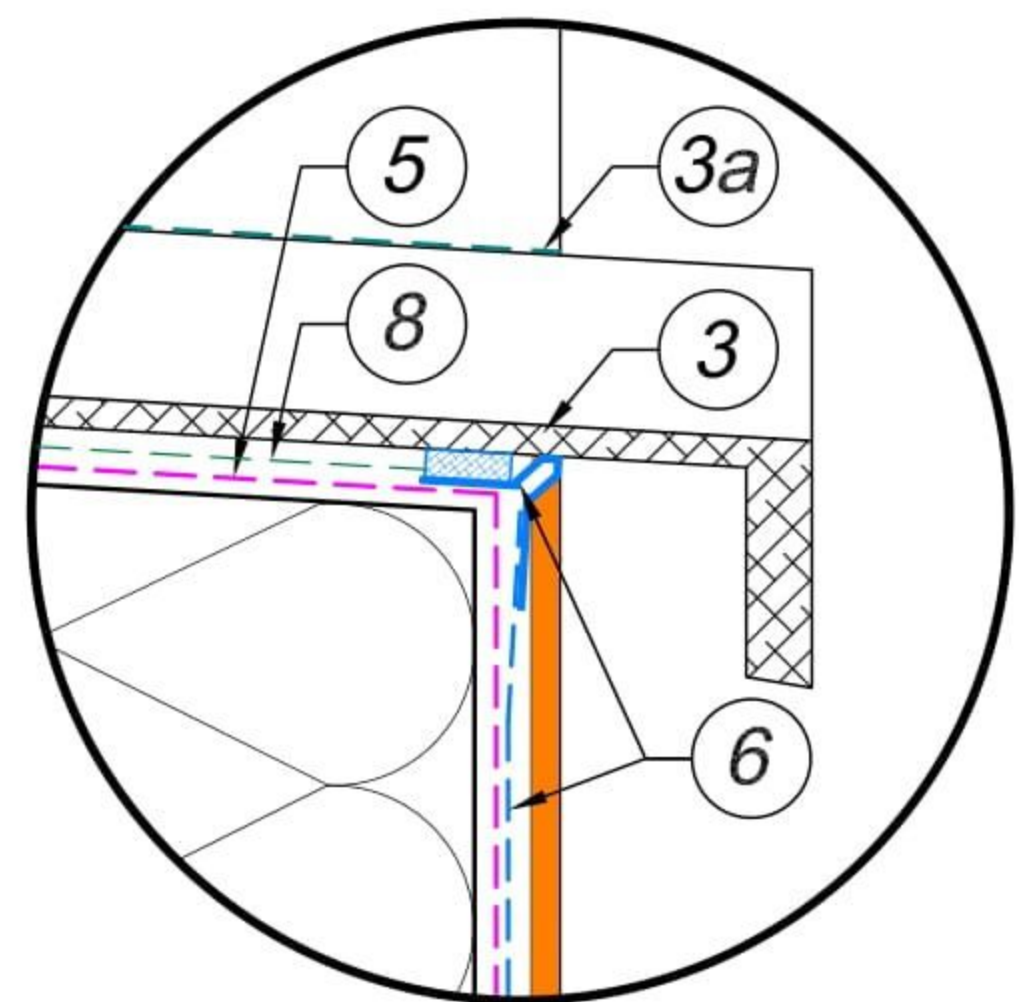

*Nr 1.3.1 Ocieplenie muru podokiennego z
oknem cofniętym z wykorzystaniem
profilu podparapetowego*