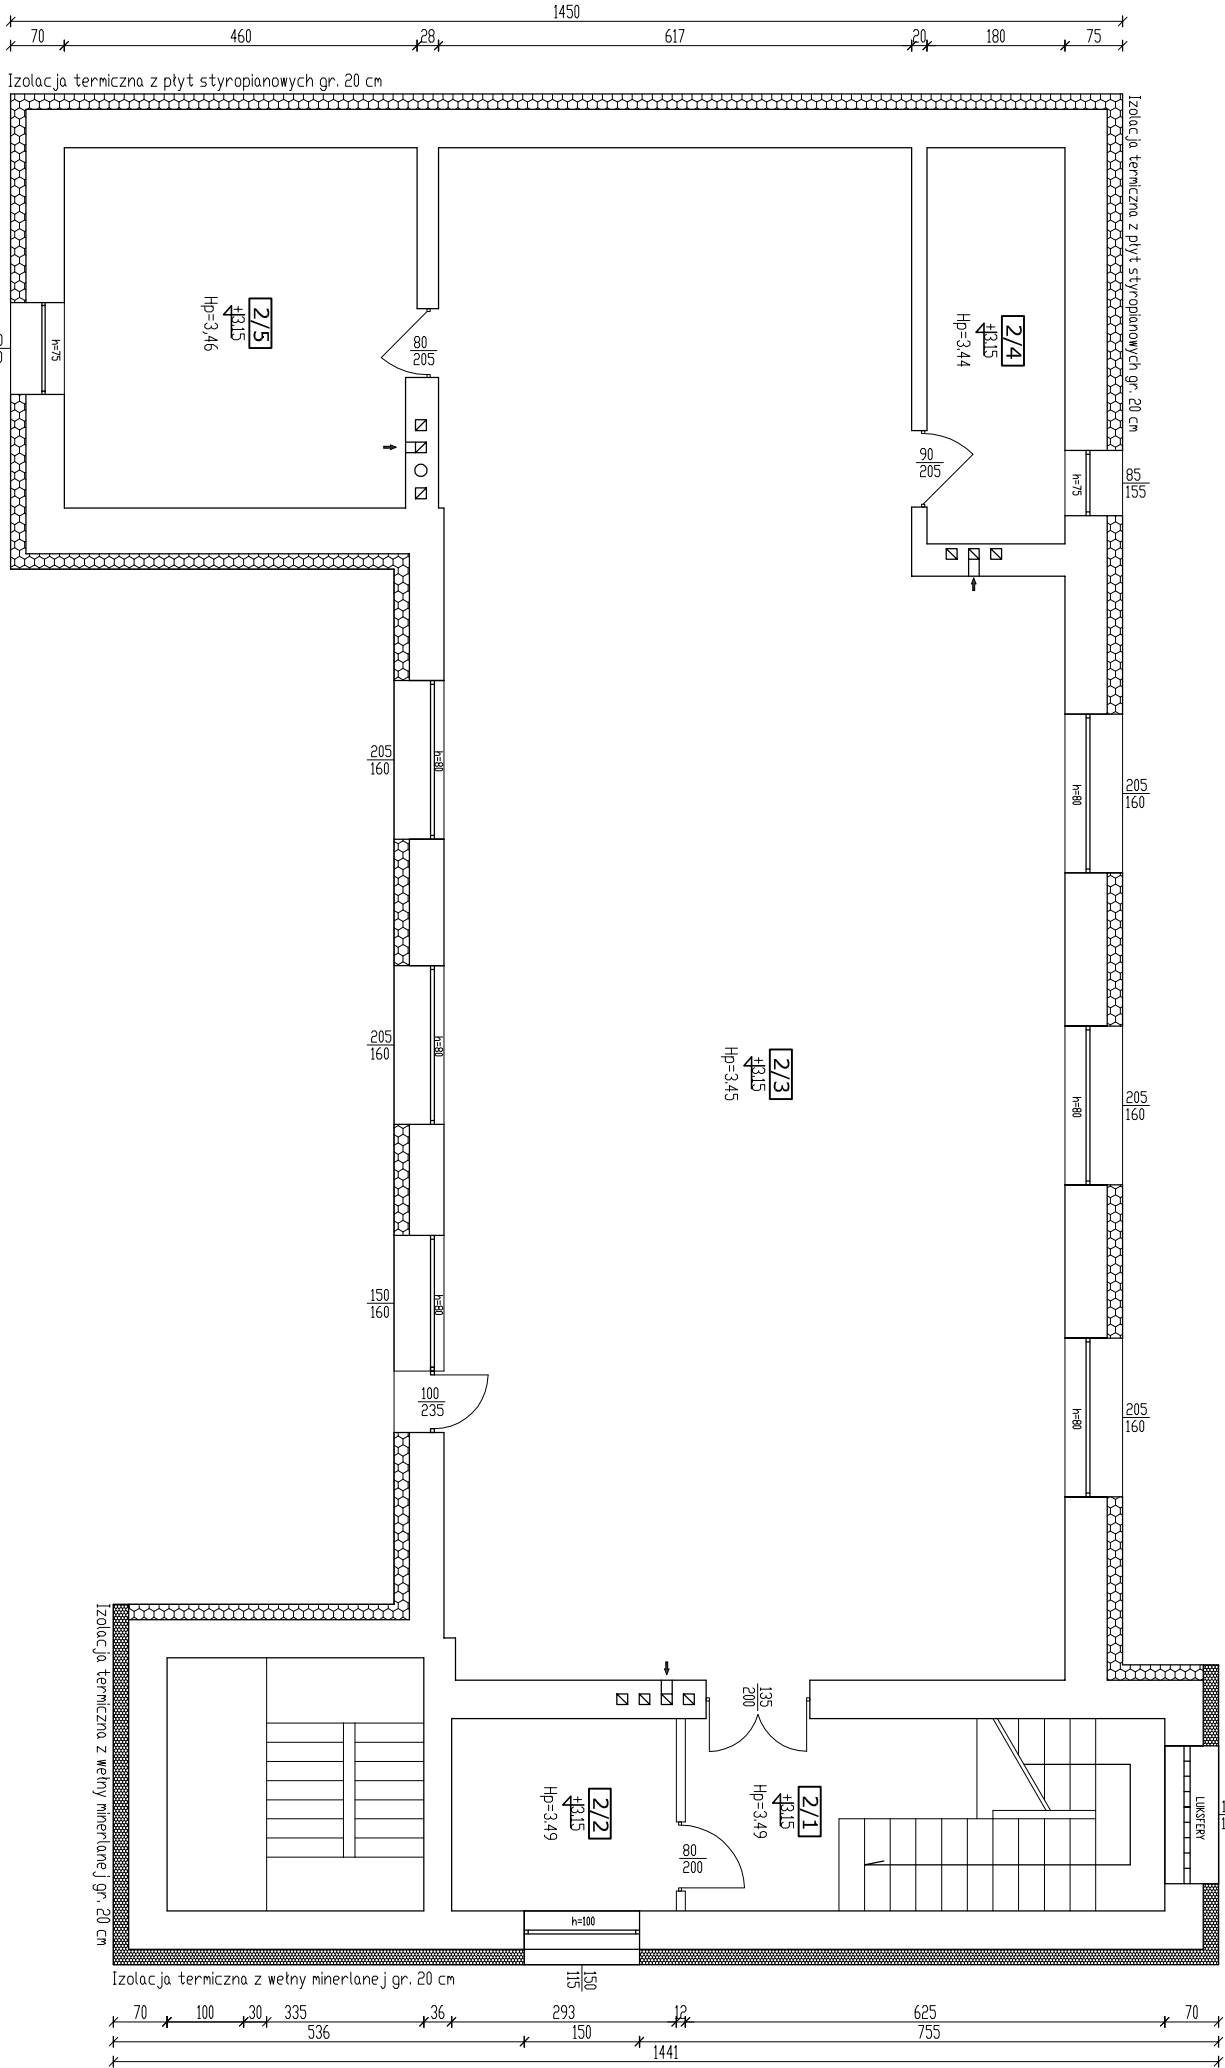
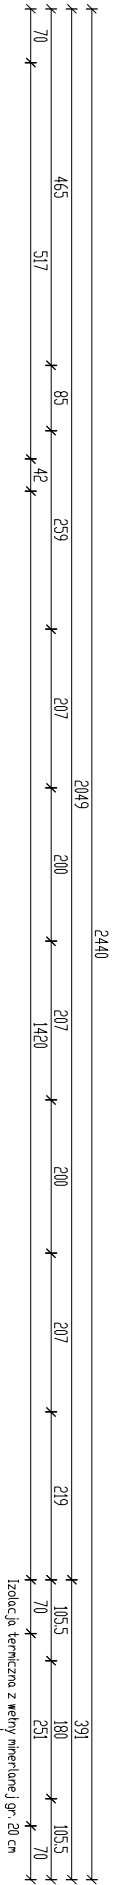


| Wykaz powierzchni |                     |
|-------------------|---------------------|
| L.p.              | Nazwa pomieszczenia |
| 2/1               | KOMUNIKACJA         |
| 2/2               | POM. GOSPODARCZE    |
| 2/3               | SALA SPOTKAN        |
| 2/4               | POM. GOSPODARCZE    |
| 2/5               | KUCHNIA             |
| Suma              |                     |

|                                                             |  |
|-------------------------------------------------------------|--|
| BUDYNEK OSP W ŻARNOWIE                                      |  |
| ul. Szkolna 8, dz. nr ewid. - 56 -, obr. Żarnów, gm. Żarnów |  |
| PROJEKTANT                                                  |  |
| mgr inż. arch. Ryszard Dąbrowski                            |  |
| DATA                                                        |  |
| Styczeń 2020                                                |  |