


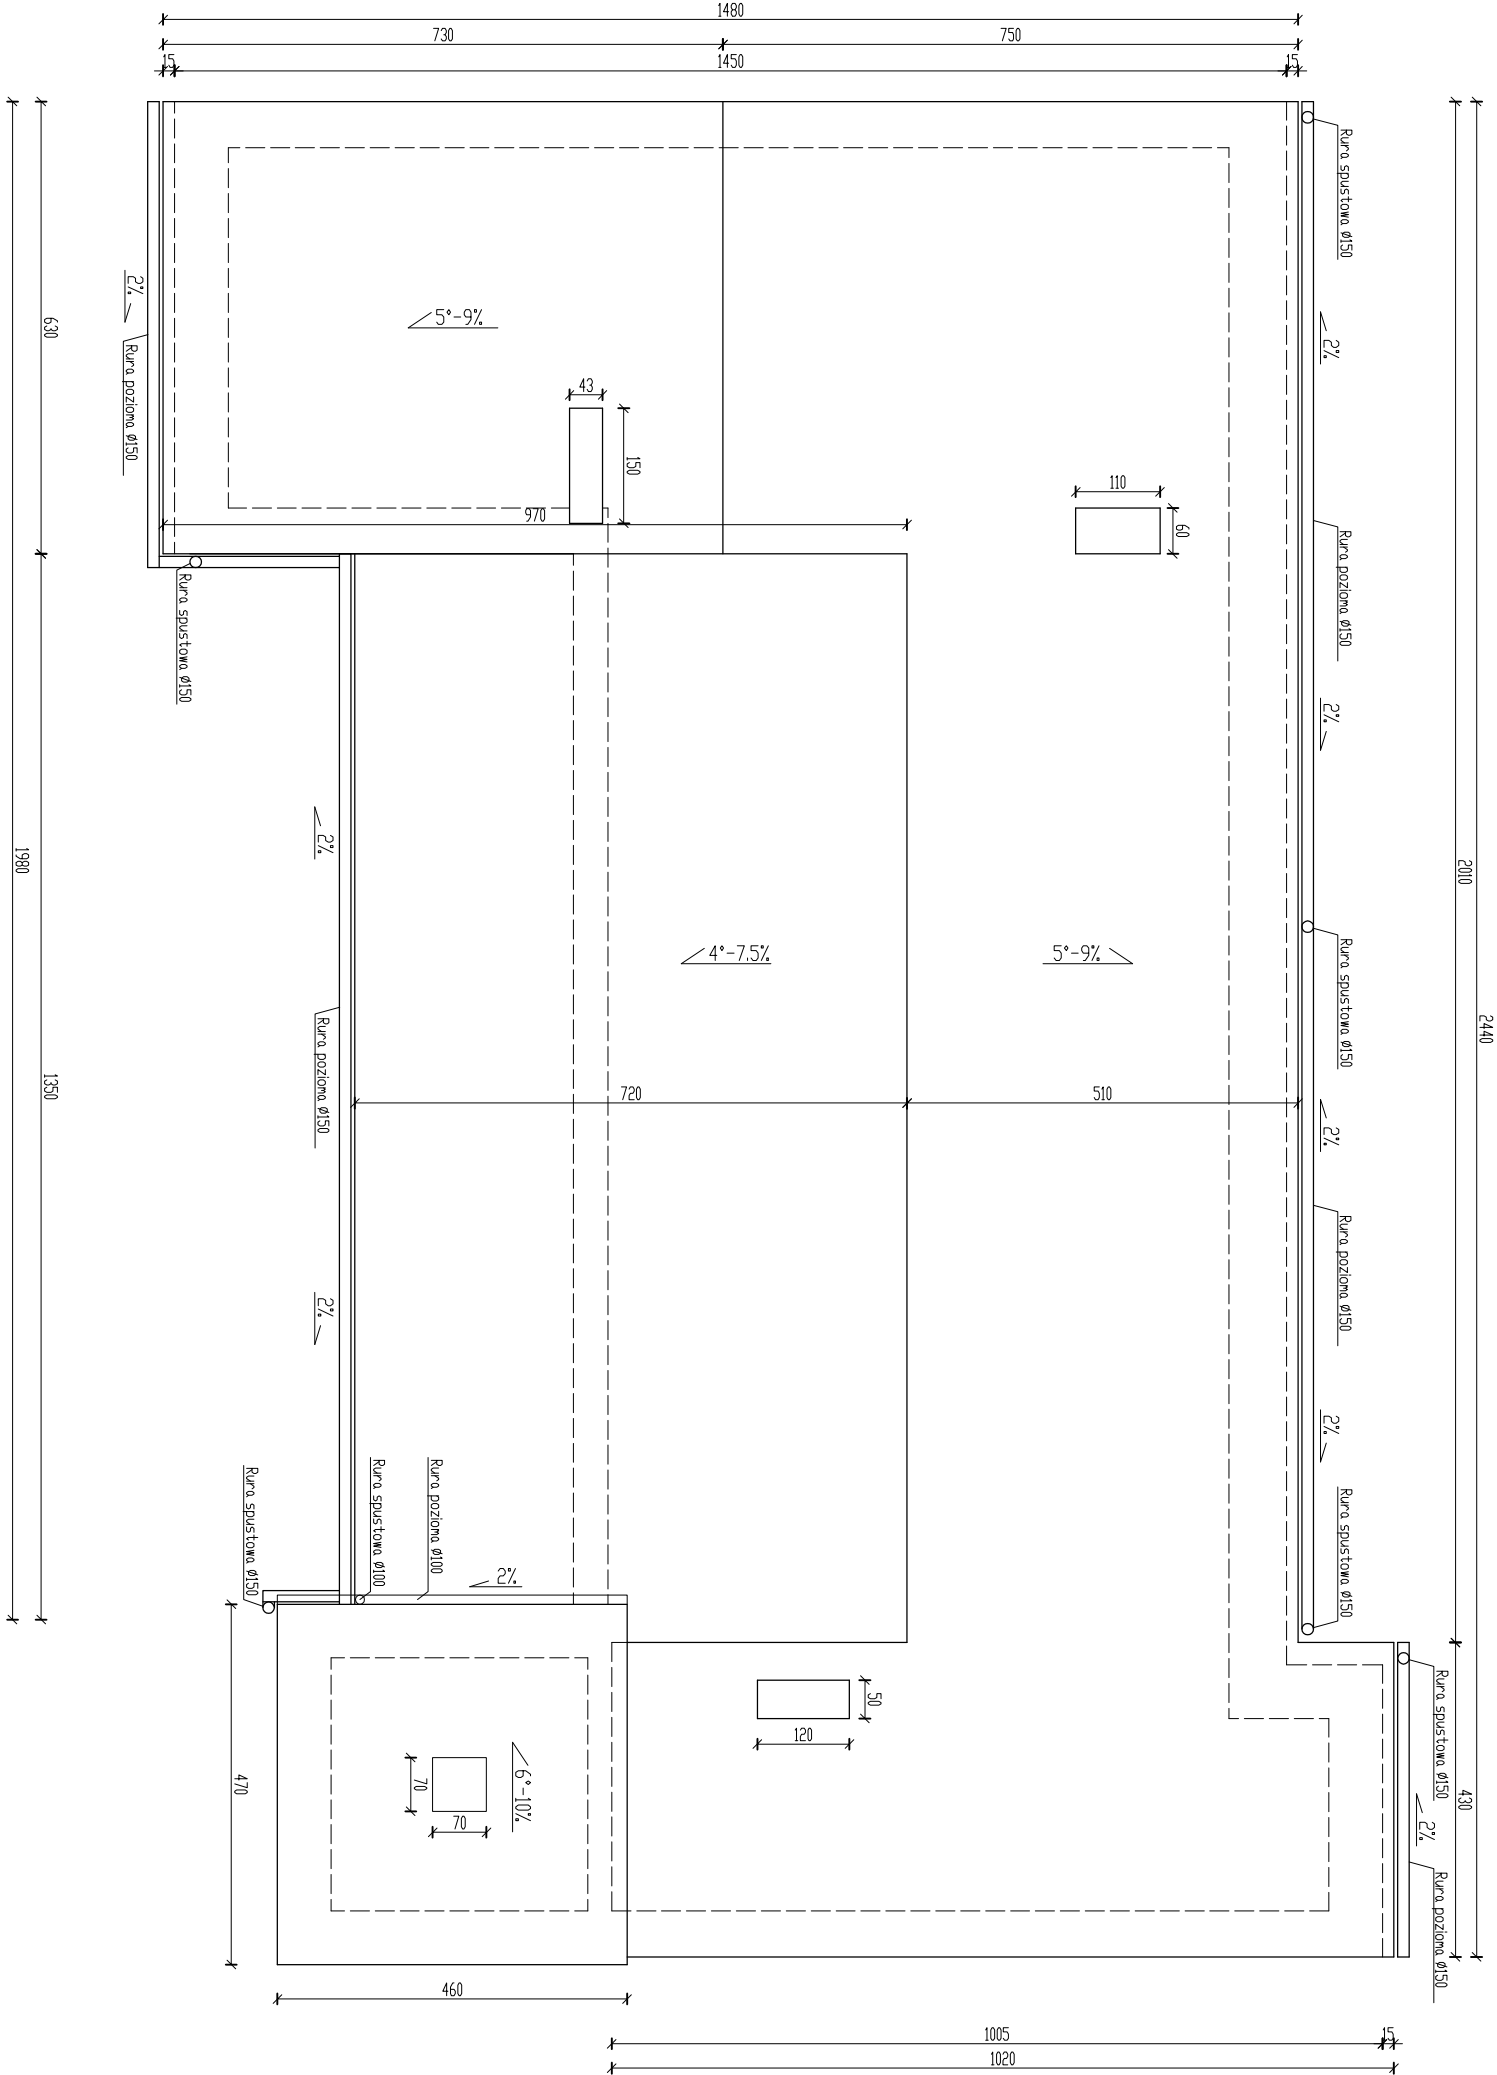

BUDYNEK OSP W ŻARNOWIE				SKALA
ul. Szkolna 8, dz. nr ewid. - 56 -, obr. Żarnów, gm. Żarnów				1:100
PROJEKTANT	NADZOR	nr projektu: 36/KI/75		PROJEKT
	NADZOR	nr projektu: 36/KI/75		PROJEKT
DATA	Tytuł projektu	RZUT DACHU		nr rys.
Styczeń 2020				3