
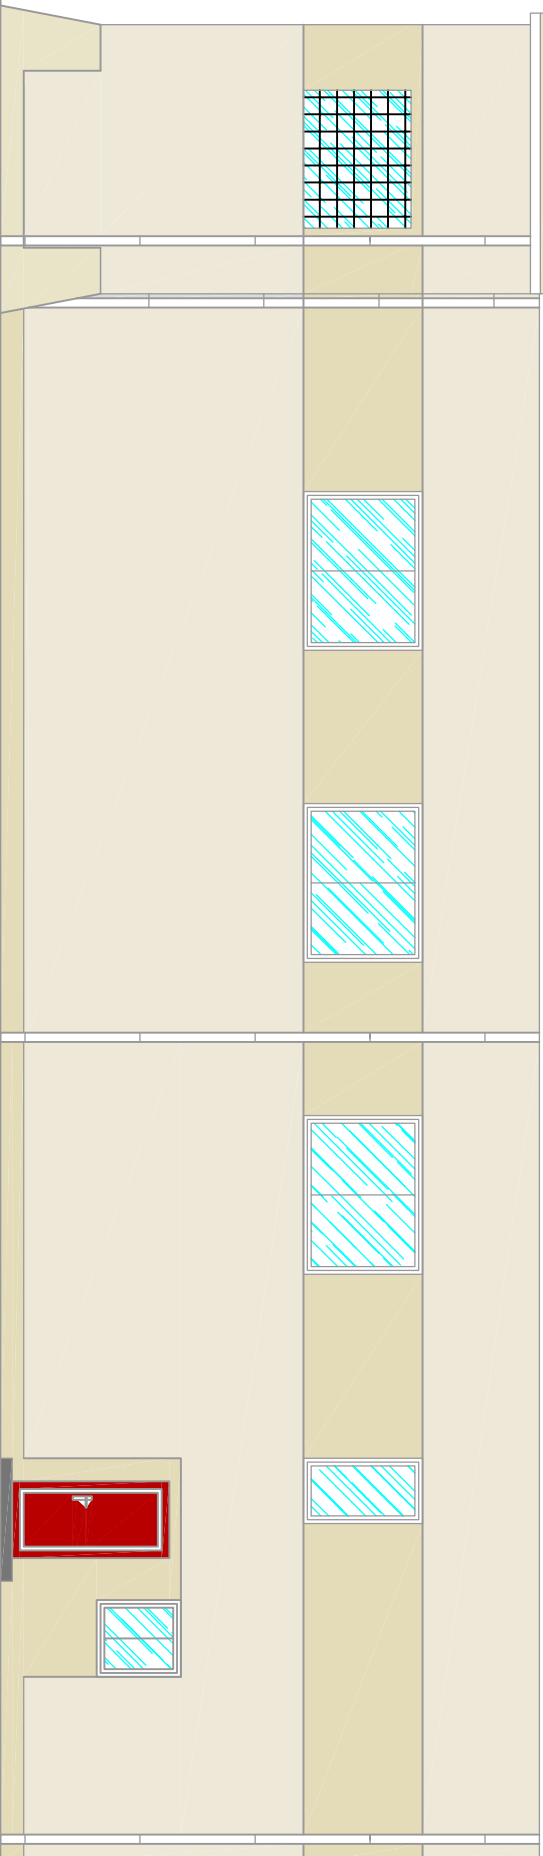


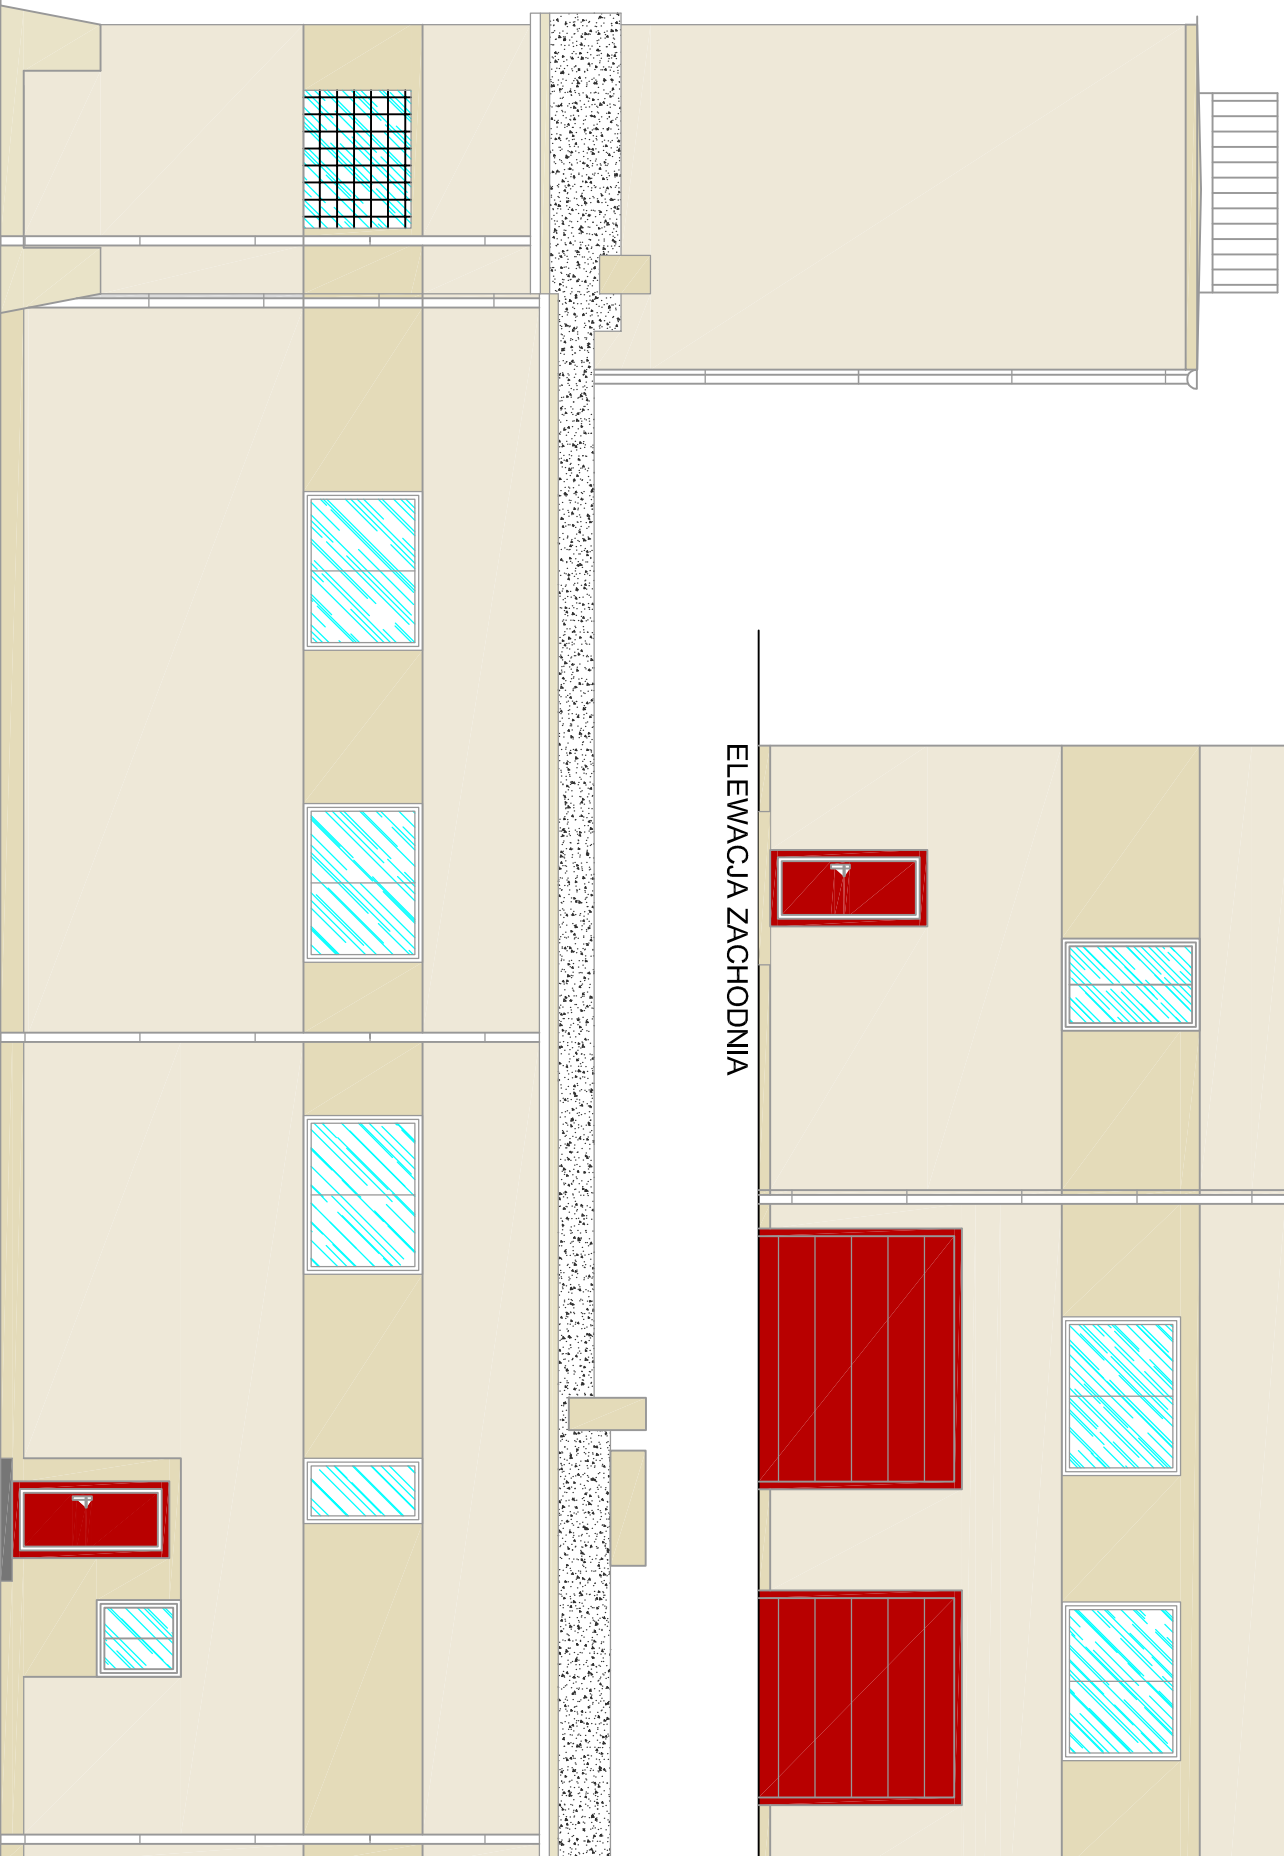

KOLORYSTYKA:

RAL
1013

RAL 1013

RAL 1014

RAL 1014

BUDYNEK OSP W ŻARNOWIE			
adres, nr projektu		skala	
ul. Szkoła 8, dz. nr ewid. - 56 - w, obr. Żarnów, gm. Żarnów		1:100	
PROJEKTANT	WZROST	WZROST	WZROST
	mgr inż. arch. Ryszard Dąbrowski	mgr inż. arch. Ryszard Dąbrowski	mgr inż. arch. Ryszard Dąbrowski
DATA	TEMAT PROJEKTU	TEMAT PROJEKTU	TEMAT PROJEKTU
Styczeń 2020	ELEWACJE - KOLORYSTYKA PROJEKTOWANA	ELEWACJE - KOLORYSTYKA PROJEKTOWANA	ELEWACJE - KOLORYSTYKA PROJEKTOWANA
	nr ark.	nr ark.	nr ark.
	4	4	4