


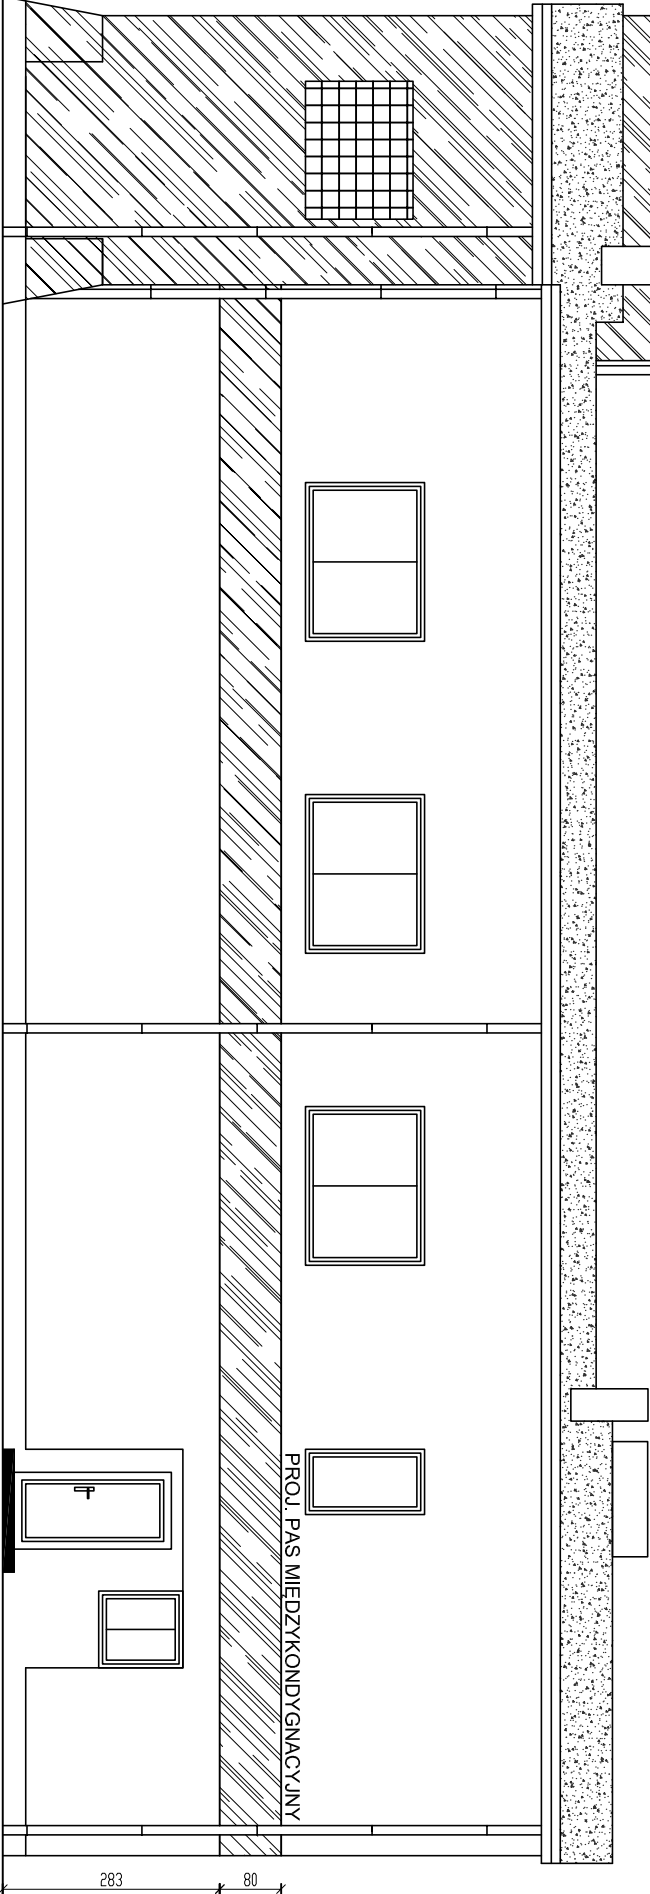


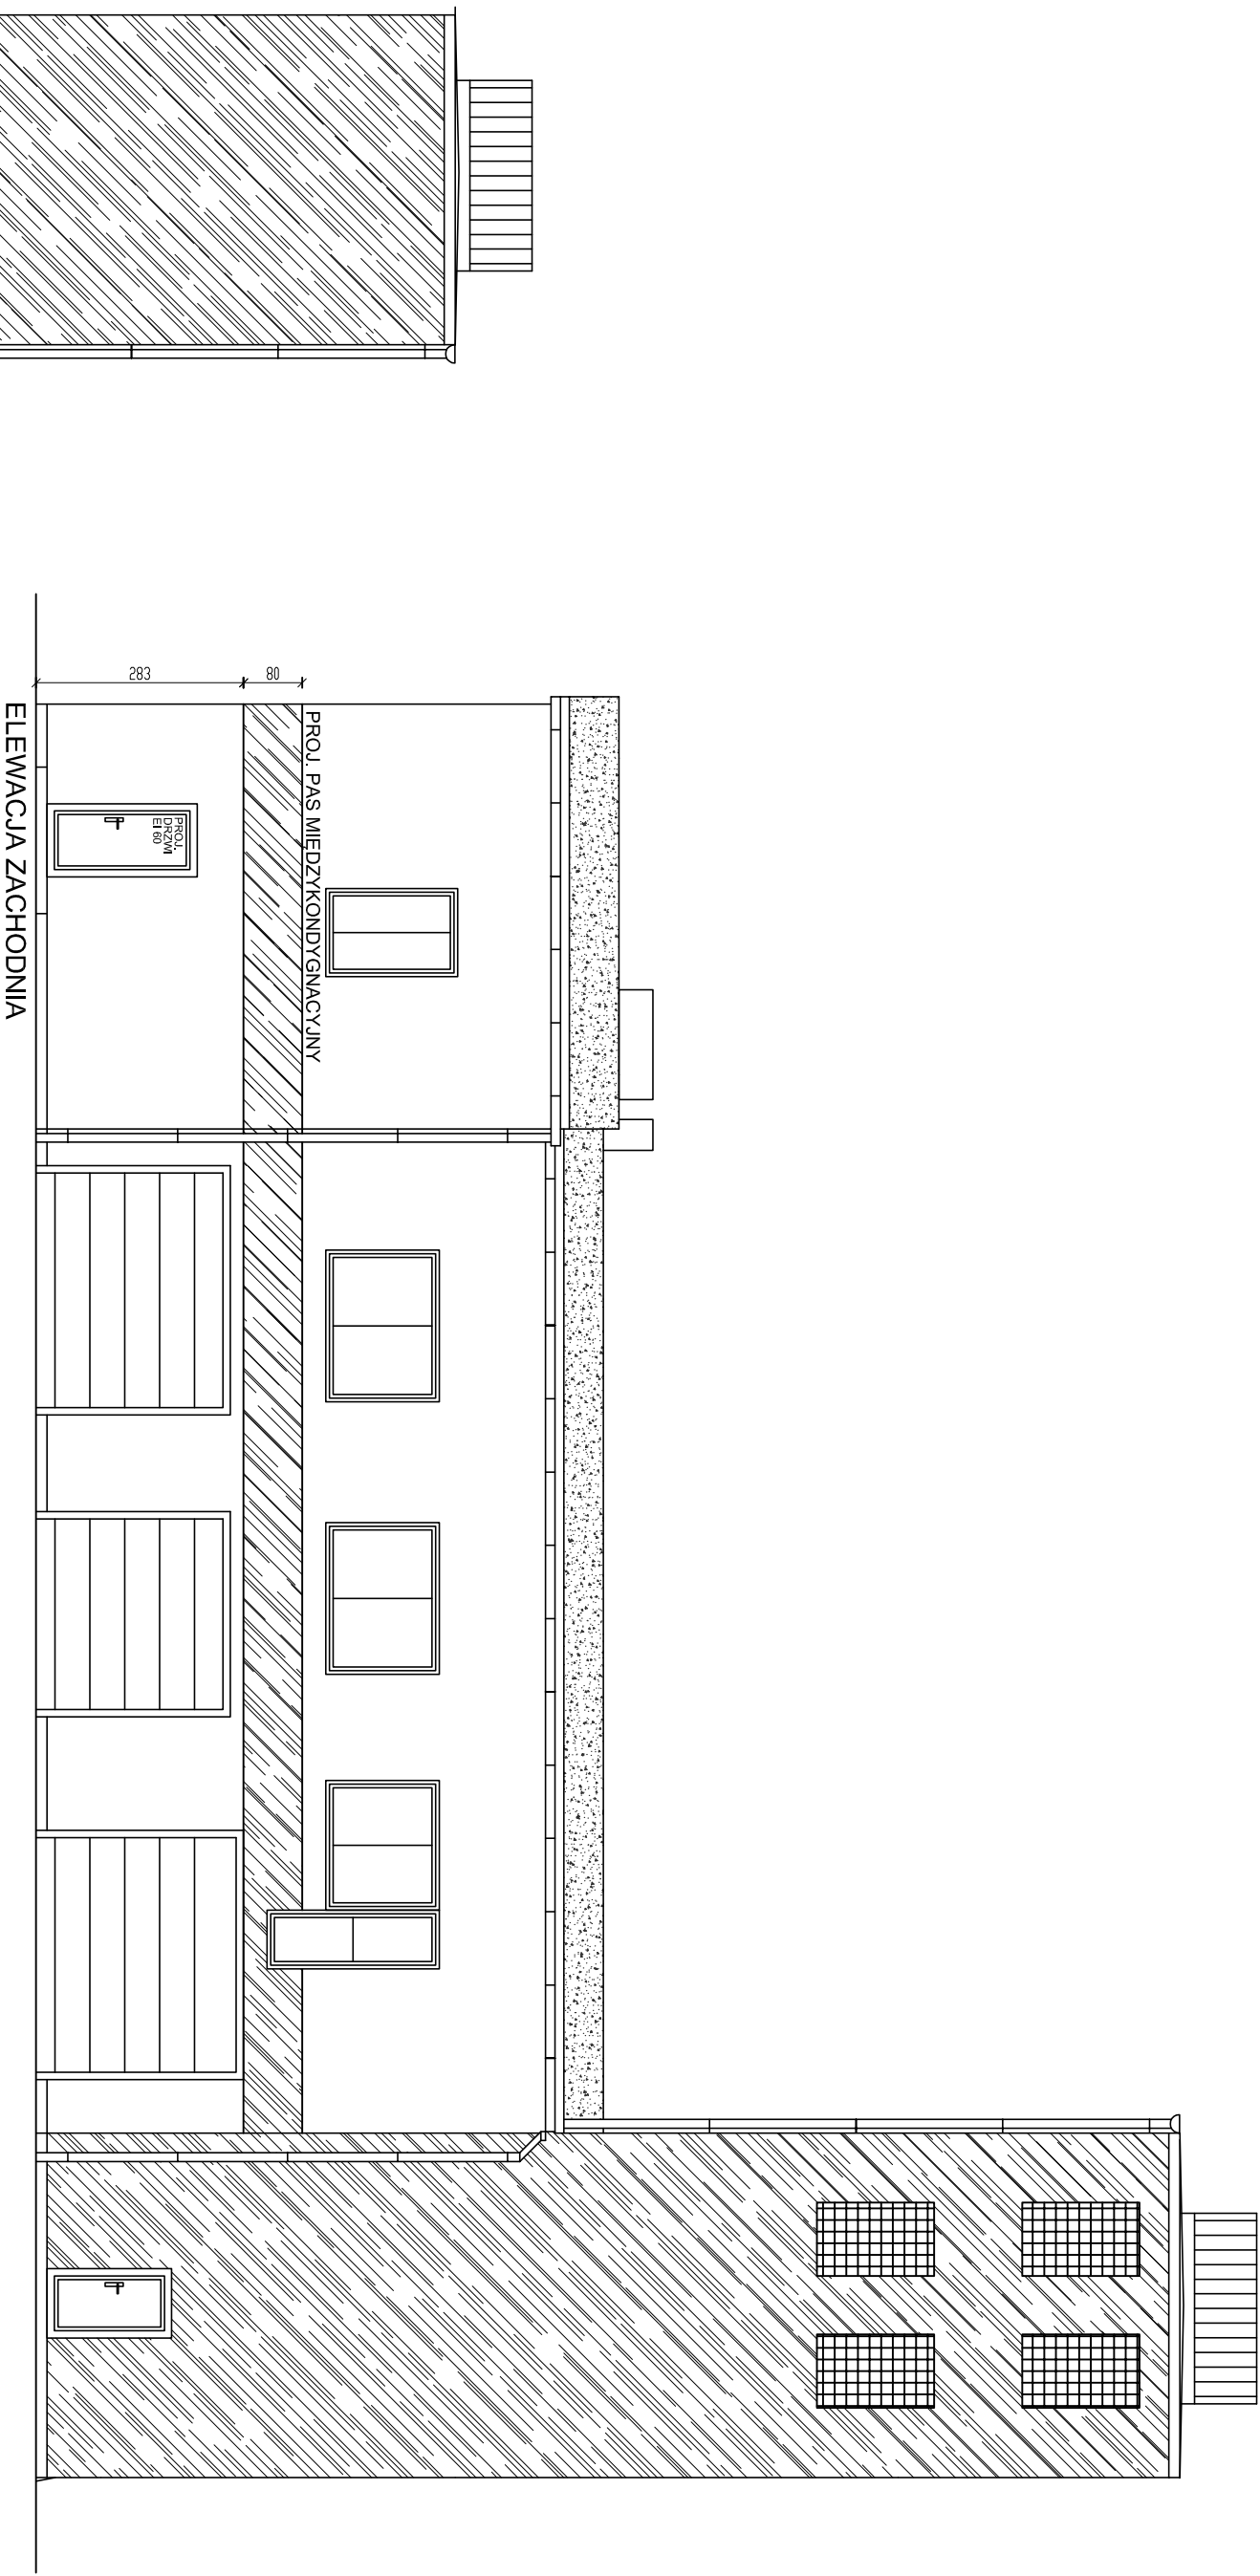

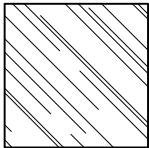

IZOLACJA
Z WEŁNY
MINERALNEJ

 

IZOLACJA
Z PŁYT
STYROPIANOWYCH

BUDYNEK OSP W ŻARNOWIE				SKALA
ul. Szkolna 8, dz. nr ewid. - 567, obr. Żarnów, gm. Żarnów				1:100
PROJEKTANT	WYKONAWCA	INWESTOR	PROJEKT	PROJEKT
mjr inż. arch. Ryszard Dąbrowski	mjr inż. arch. Ryszard Dąbrowski	upr. nr 36/K/75		
DATA	UZGODNIENIE - P.POŻ			STRONA 6
Styczeń 2020				