




proj. 4x8xSn 4x25 mm²

PROJEKTOWANE ZŁĄCZE ZNP1

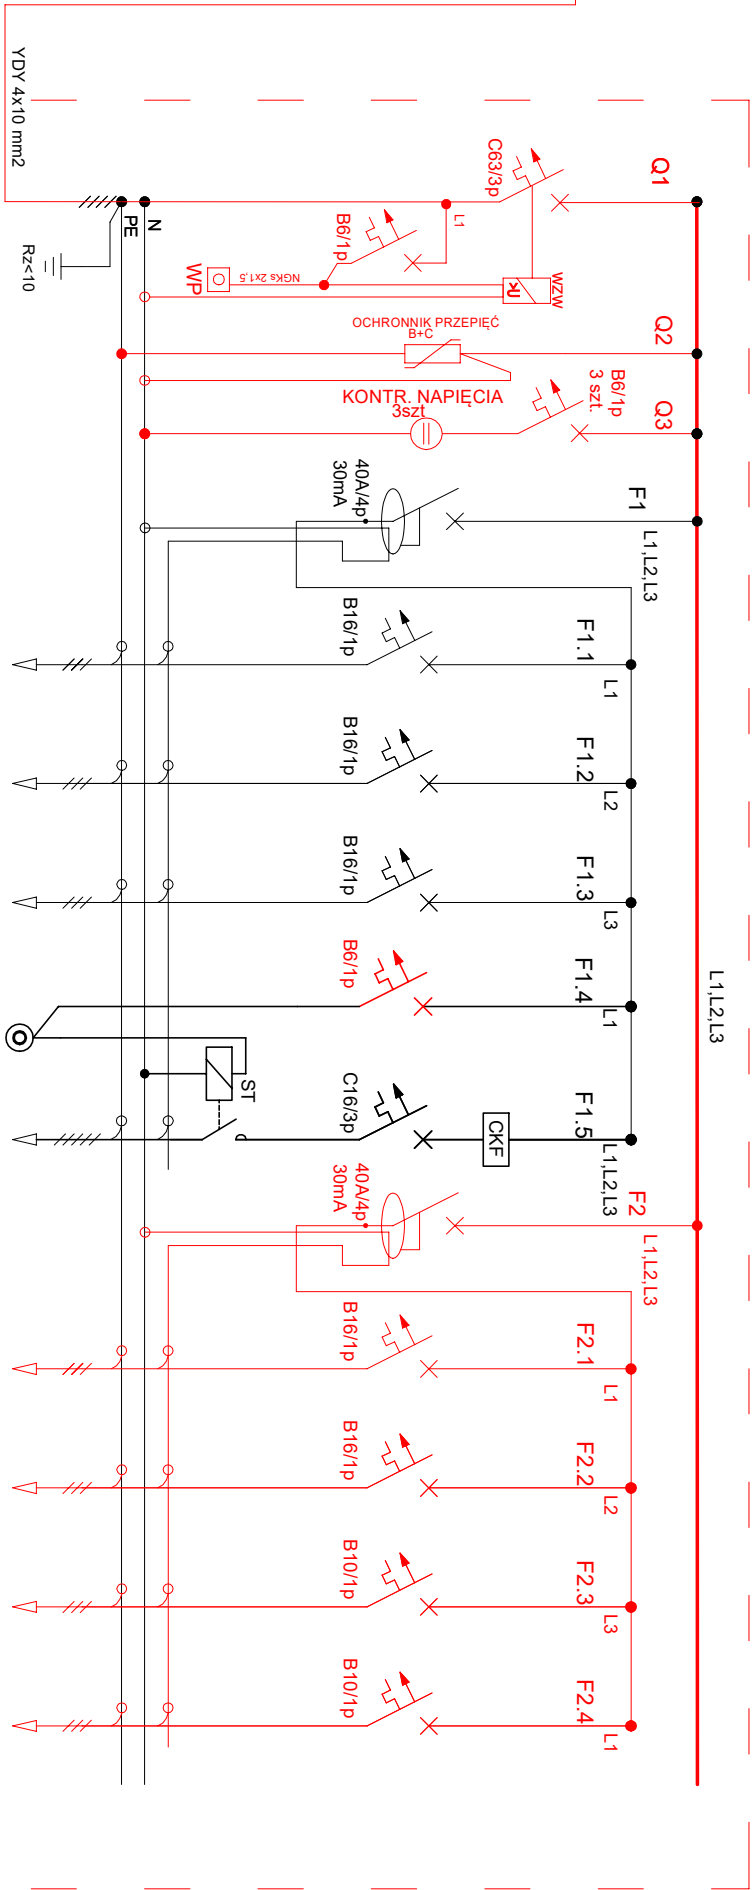

Obwód	Zasilanie	ochronniki	kontrol. napięcia
Obwód	zas. rozdz.		
Łokalizacja	parter		
Przewód	YDY 4x10		

istn. obw.	istn. obw.	istn. obw.	istn. stara elemtowa
obwód 1-kier 230V	obwód 1-kier 230V	obwód 1-kier 230V	obwód 1-kier 400V
parter	parter	parter	parter
YDY20 3x2,5	YDY20 3x2,5	YDY20 3x2,5	YDY20 5x2,5

proj. TG1	proj. TG2	proj. TG3	proj. TG4
obwód naprzemnie 230V	obwód gniaz 230V	obwód oświetlenia	obwód wentylatora
parter	parter	parter	parter
YDY20 3x2,5	YDY20 3x2,5	YDY20 3x1,5	YDY20 3x1,5

UWAGA!

Przebudowa istniejącej rozdzielnicz TG polegająca na :

- wymianę budowy na obudowę min 40 modułów natynkową IP65
- przeniesieniu istniejących aparatów elektrycznych do nowej rozdzielnicz
- doposażenie rozdzielnicz o aparaty zasilające projektowane obwody (oznaczone kolorem czerwonym)

	BIURO PROJEKTOWE STĘPIEŃ ŁUKASZ ul. Inowłodzka 11, 26-300 Opoczno tel/fax 44 755 53 01, 605 227 473, 693 469 398, e-mail: biuro@stepien.net.pl, www.stepien.net.pl			SKALA
	NAZWA OBIEKTU, ADRES, NR DZIAŁKI			
	ROZBUDOWA BUDYNKU OSP			1:100
	PROJEKTANT	NAZWIŚKO	NR UPRAWNIEN, SPECJALNOŚĆ	PODPIS
	mgr inż. TOMASZ SYNOWIEC			
PROJEKTANT	mgr inż. RAFAŁ ADAMCZYK	NR UPRAWNIEN	LOD02633PWCE15 - instal. elektr.	PODPIS
DATA	TYTUŁ RYSUNKU			NR RYS
KWIECIEŃ 2020	RZUTPARTERU - SCHEMAT TG			E-2