


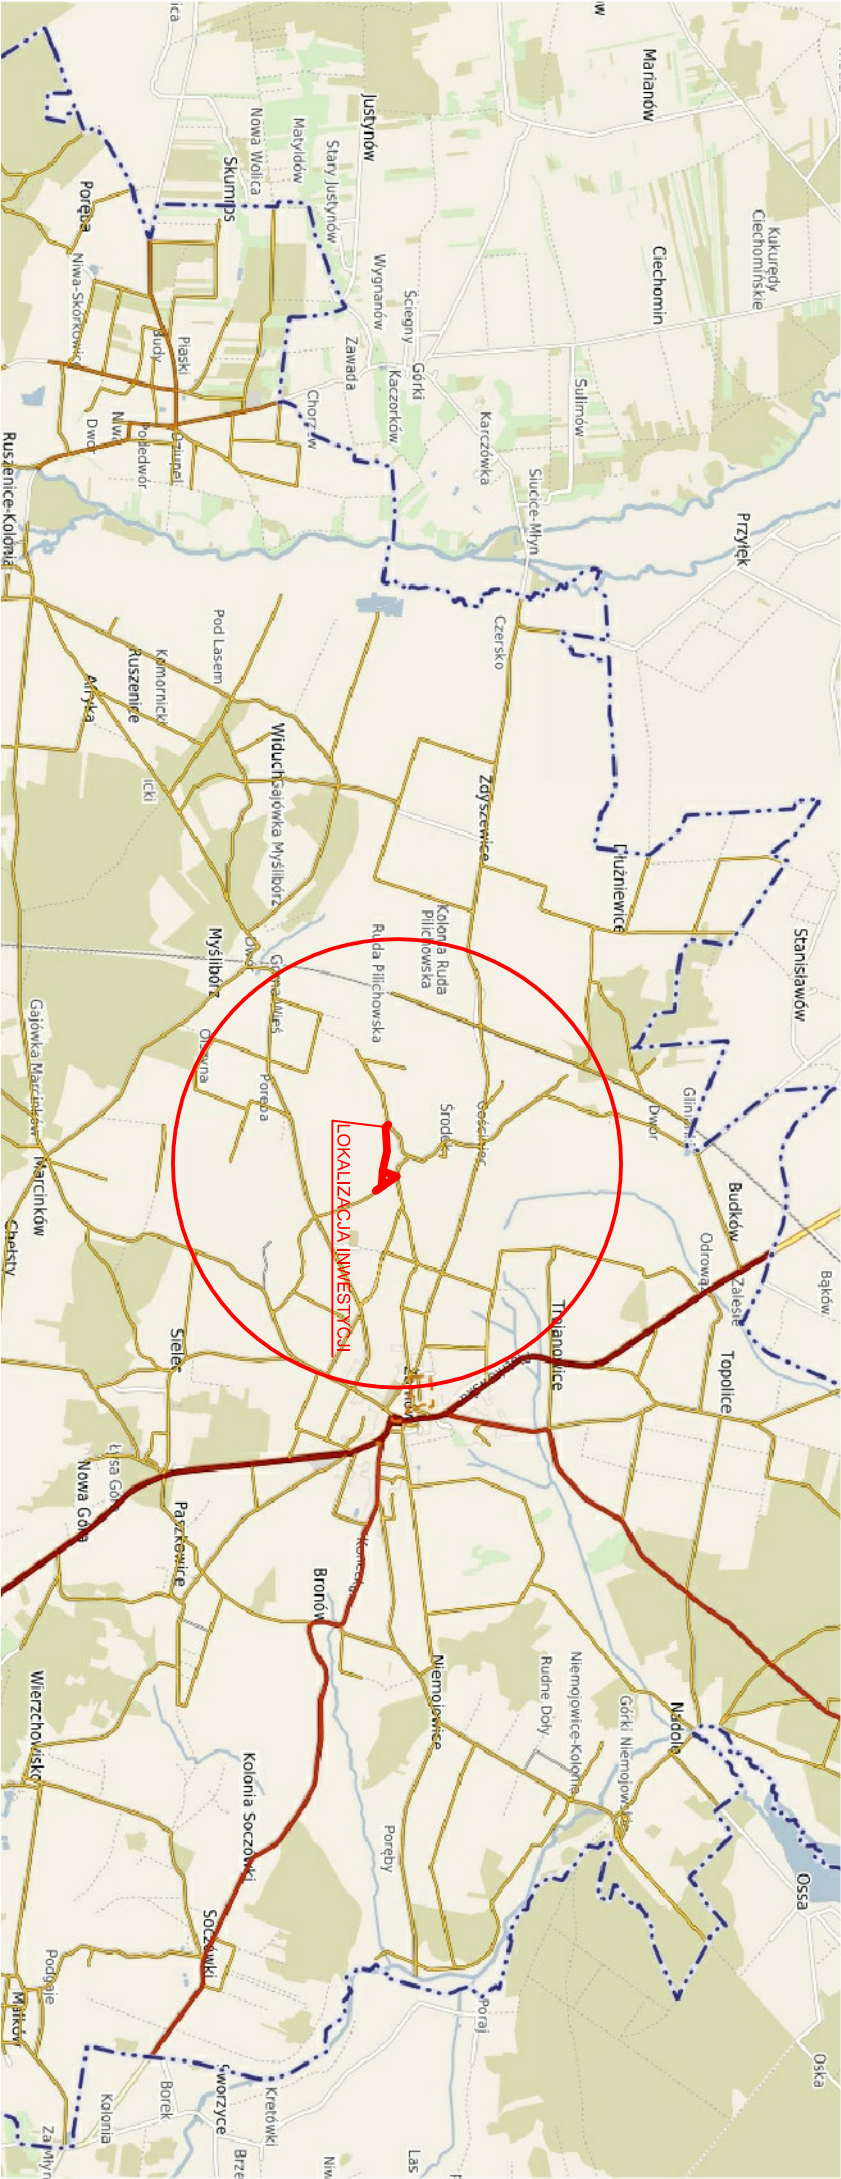

Nazwa i adres inwestora:			
Gmina Żarnów, ul. Opoczyńska 5, 26-330 Żarnów			
Nazwa inwestycji:			
Przebudowa drogi gminnej w miejscowości Pilichowice			
Nazwa i adres obiektu budowlanego:			
msc. Pilichowice, działki nr 84/3, 84/6, 822, 781/2			
obręb Pilichowice, gmn. Żarnów			
Imię i nazwisko projektanta:		Specjalność i numer uprawnień budowlanych:	
mgr inż. Ewelina Rzeźnik			
Imię i nazwisko projektanta:		Specjalność i numer uprawnień budowlanych:	
mgr inż. Tomasz Różycki			
Data:		Typ (nazwa) rysunku:	
07.2019r.		Orientacja	
			Nr rys.
			1.1