
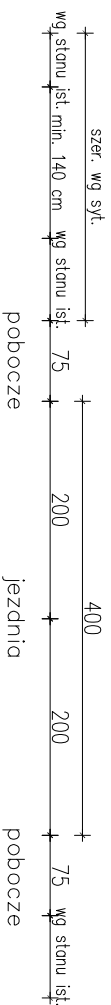
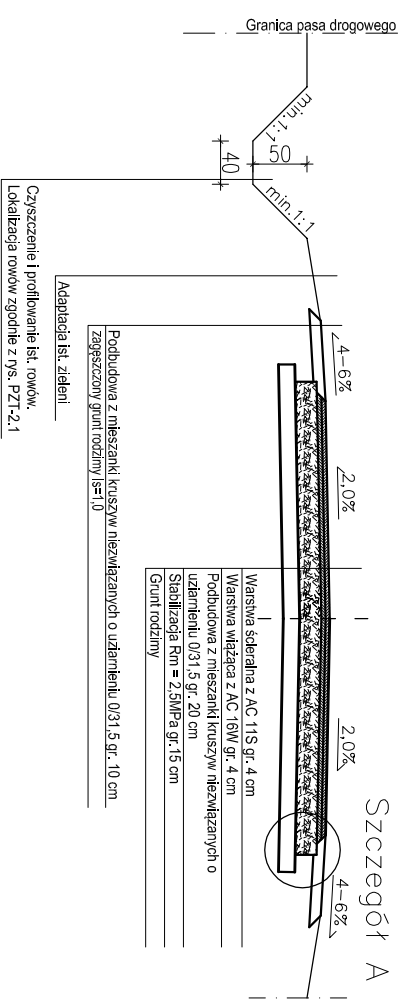



Przekrój normalny
km 0+188,00 – 0+305,00

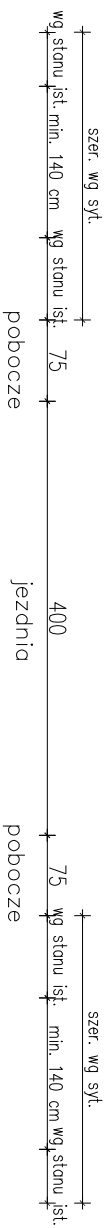


Szczegół A
Skala 1:20

Przekrój normalny
km 0+000,00 – 0+188,00

Szczegół A

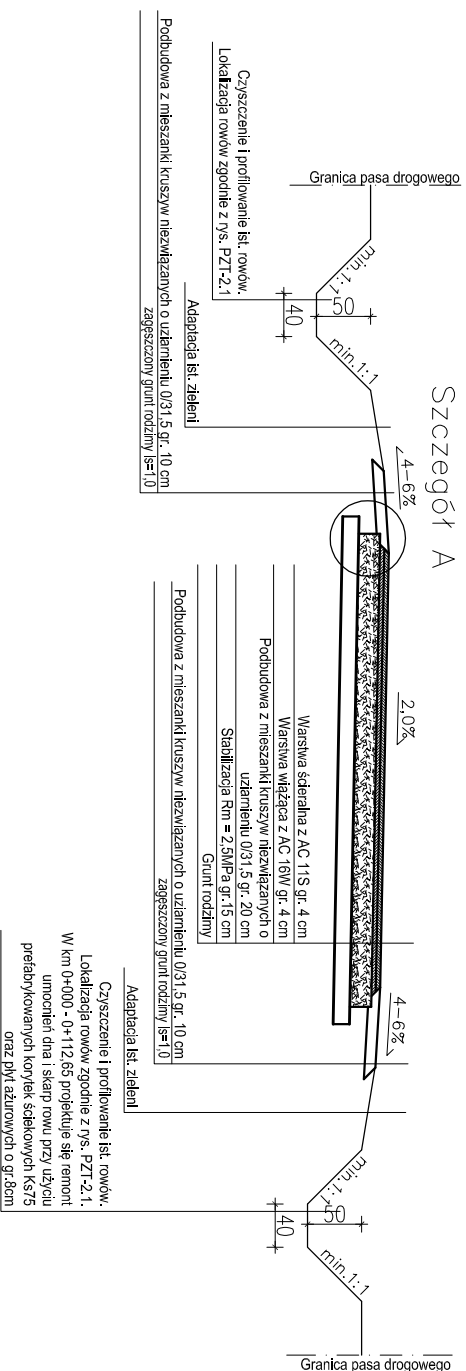

Szczegół A
Skala 1:20

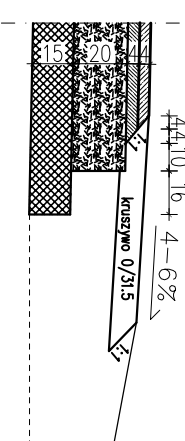[illegible]

Uwaga: wymiary podano w cm.

Nazwa i adres inwestycji:		Gmina Żarnów, ul. Opoczyńska 5, 26-330 Żarnów	
Nazwa inwestycji:		Przebudowa drogi gminnej w miejscowości Żarnów, ul.Kasztelańska	
Nazwa i adres obiektu budowlanego:		Skocio : msc. Żarnów, działki nr 1300 obręb Żarnów, gm. Żarnów	
Imię i nazwisko :		Podpis:	
mgr inż. Jacek Mamrot			
Data:	Typu (nazwa rysunku:	Nr rys.	
06.2021r.	PRZEKROJE NORMALNE	3.1	