


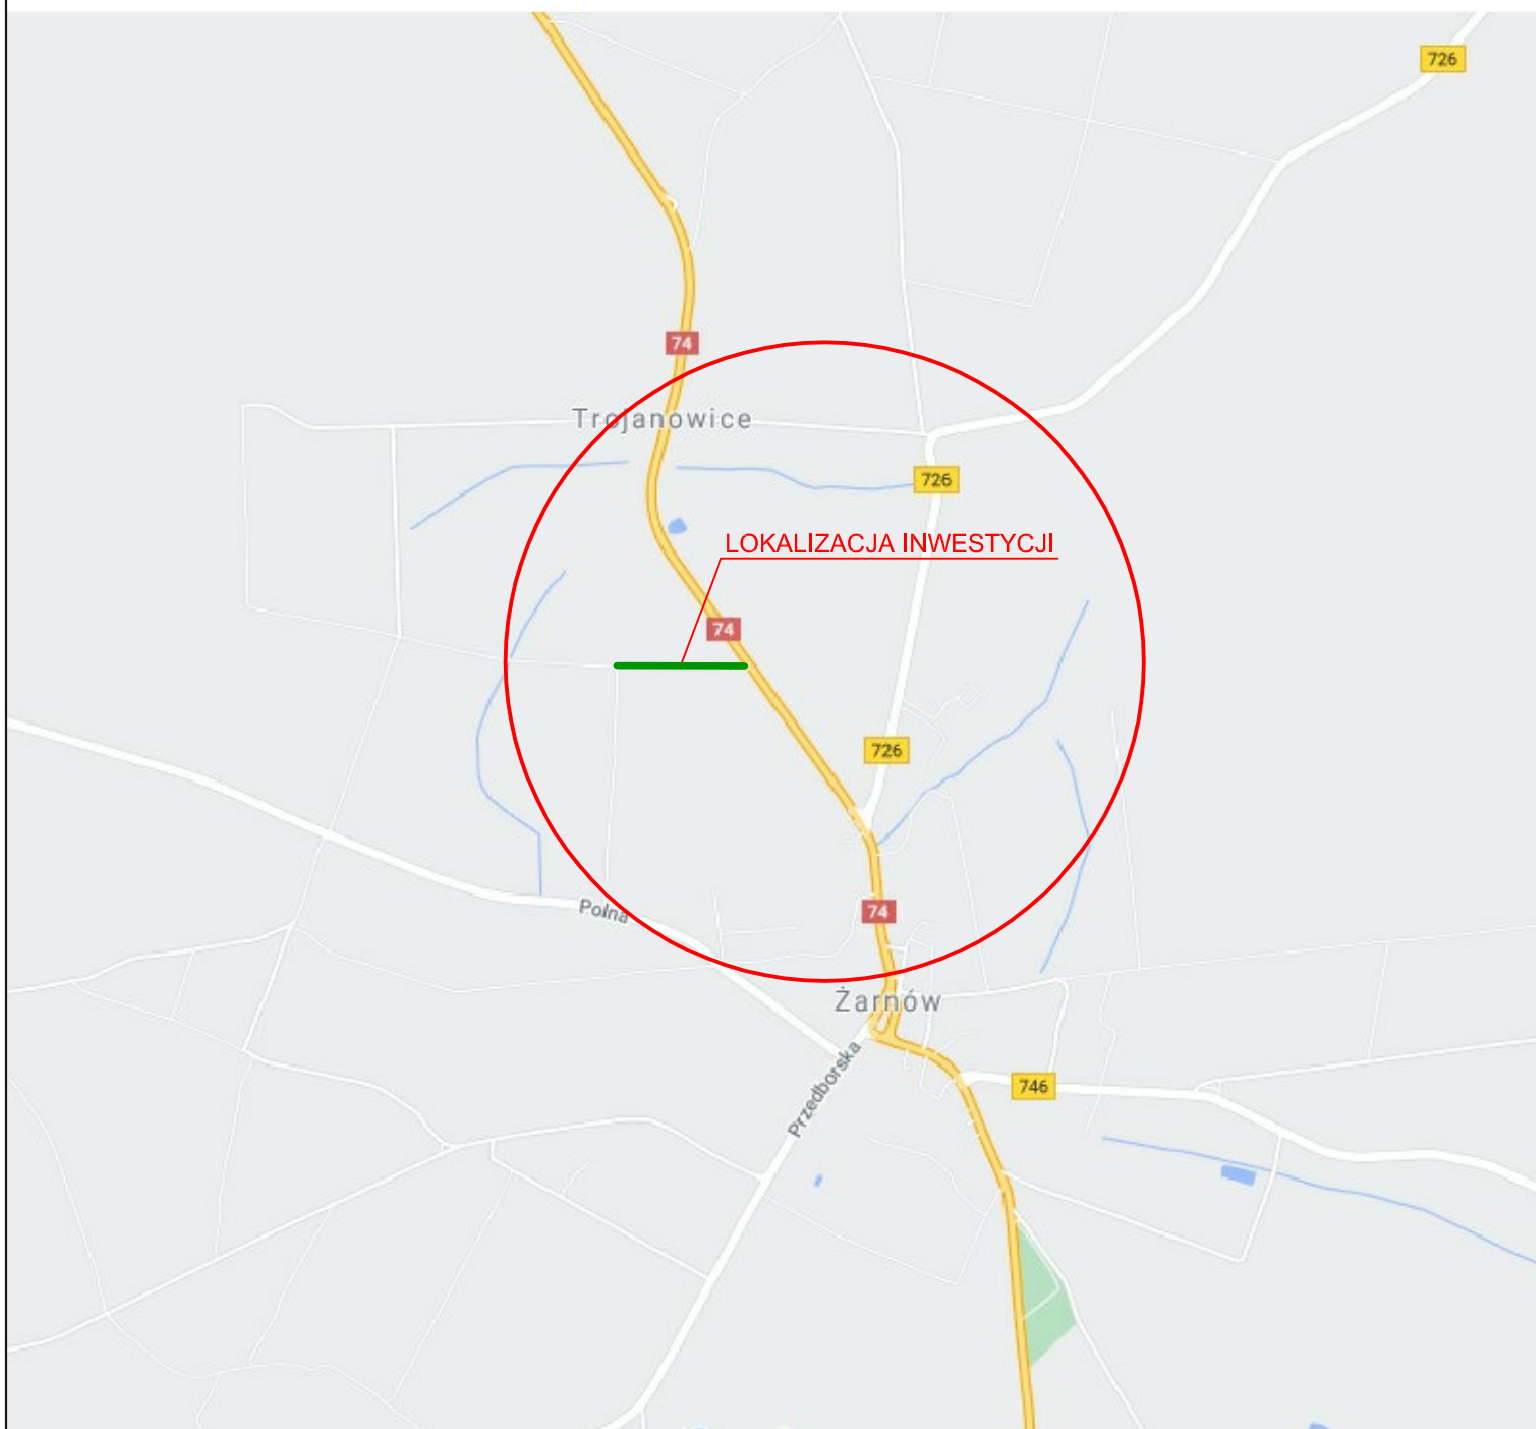

Nazwa i adres Inwestora:		
Gmina Żarnów, ul. Opoczyńska 5, 26-330 Żarnów		
Nazwa inwestycji:		
Przebudowa drogi gminnej w miejscowości Żarnów, ul.Kasztelańska		
Nazwa i adres obiektu budowlanego:		Skala :
mśc. Żarnów, działki nr 1300 obręb Żarnów, gm. Żarnów		1:2000
Imię i nazwisko projektanta:	Specjalność i numer uprawnień budowlanych:	Podpis:
mgr inż. Jacek Mamrot	-----	
Imię i nazwisko projektanta:	Specjalność i numer uprawnień budowlanych:	Podpis:
mgr inż. Tomasz Różycki	-----	
Data:	Tytuł (nazwa) rysunku:	Nr rys.
6.2021r.	Orientacja	1.1