


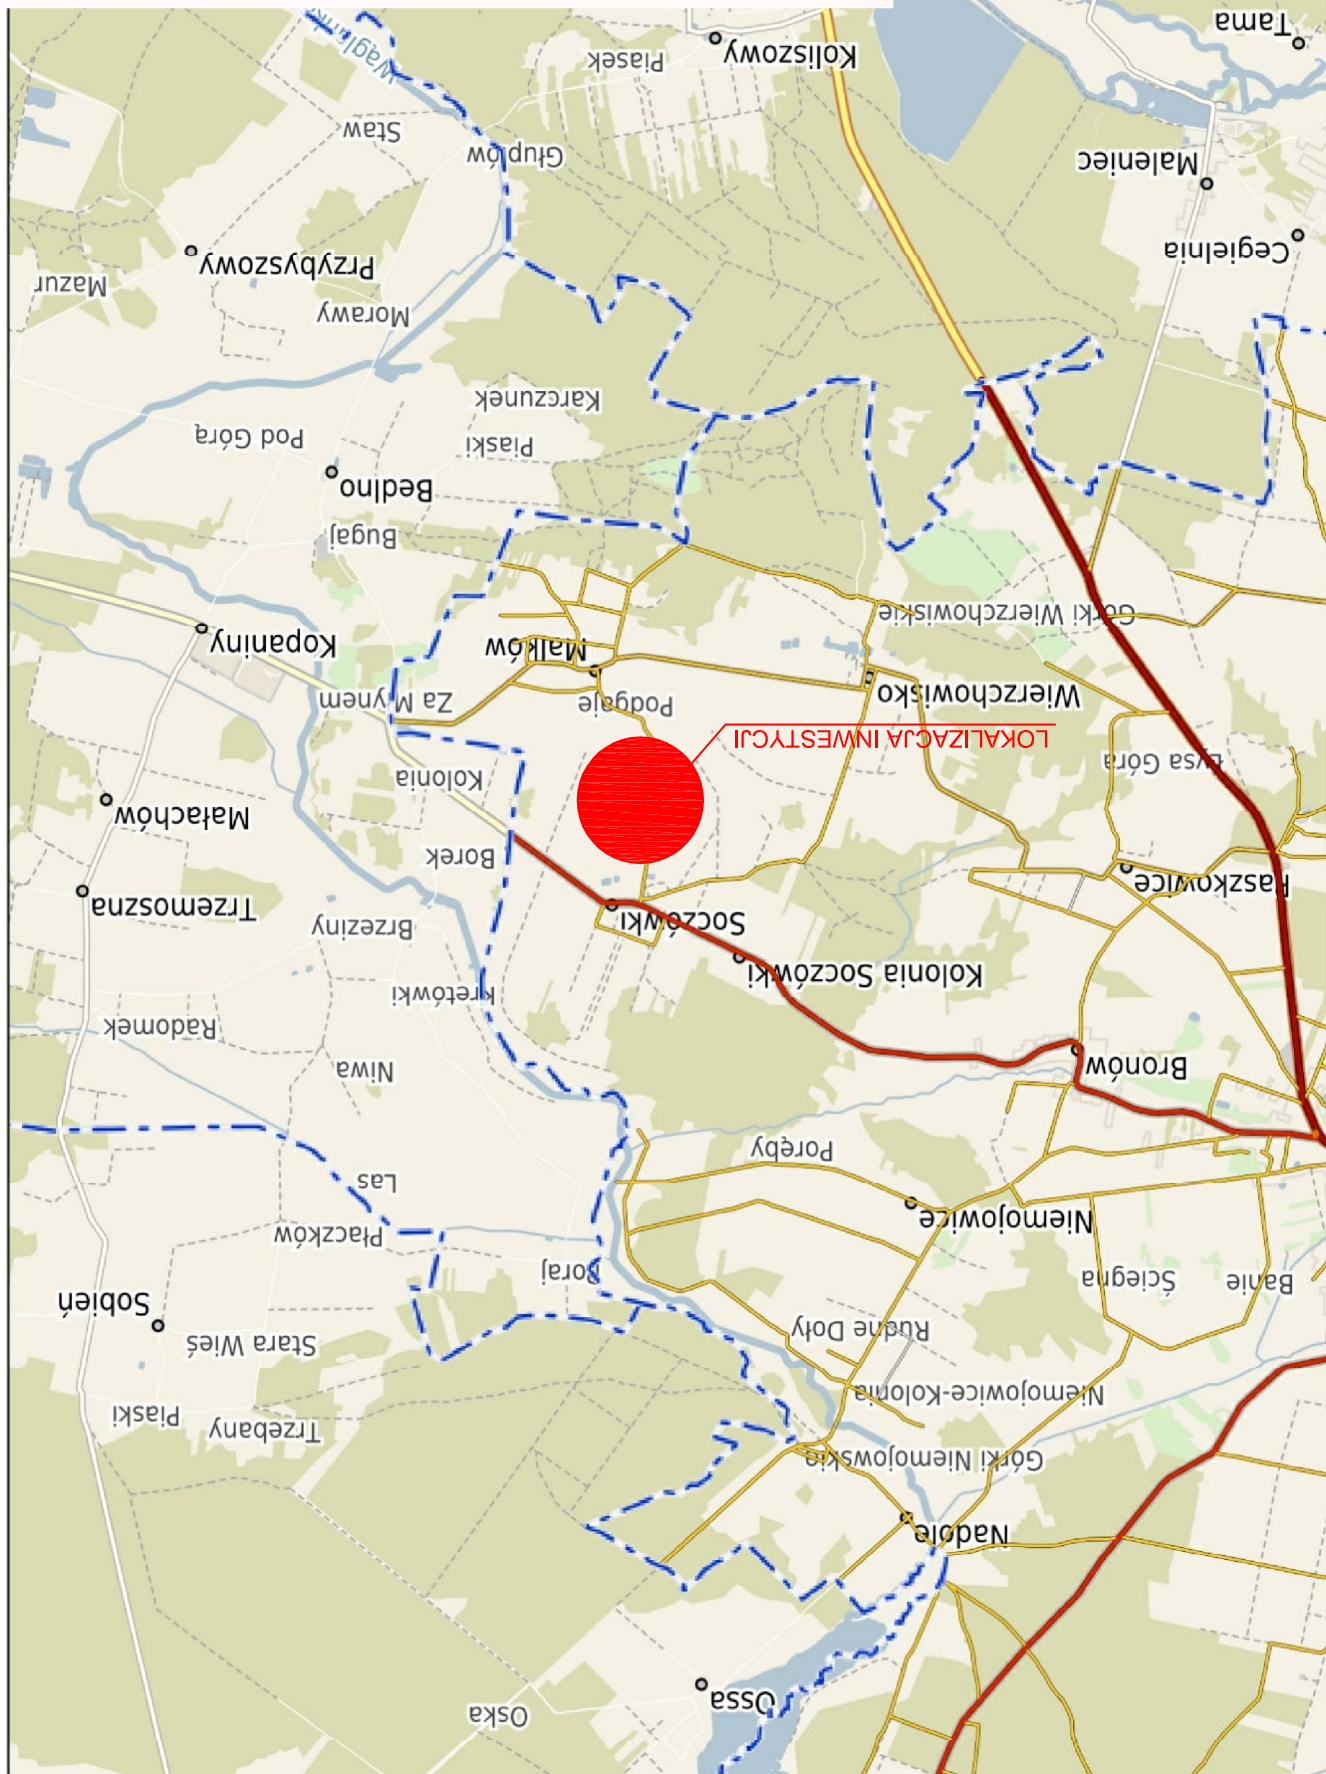

Nazwa obiektu/zadania : Przebudowa drogi wewnętrznej Soczówki - Malków (Szymanów)		Adres, nr działki: Gmina Zarów, powiat opoczyński, woj. Łódzkie, Obręb 0033 Soczówki, działki nr ewidencyjne: 1003; Obręb 0017 Malków, działki nr ewidencyjne: 71;		Skala: 1:50000	
OPRACOWAŁ:		Imię i nazwisko: Tomasz Różycki		podpis:	
Data: Czerwiec 2022r.		Typ i rysunku: Lokalizacja inwestycji		Nr rys. L-1	