


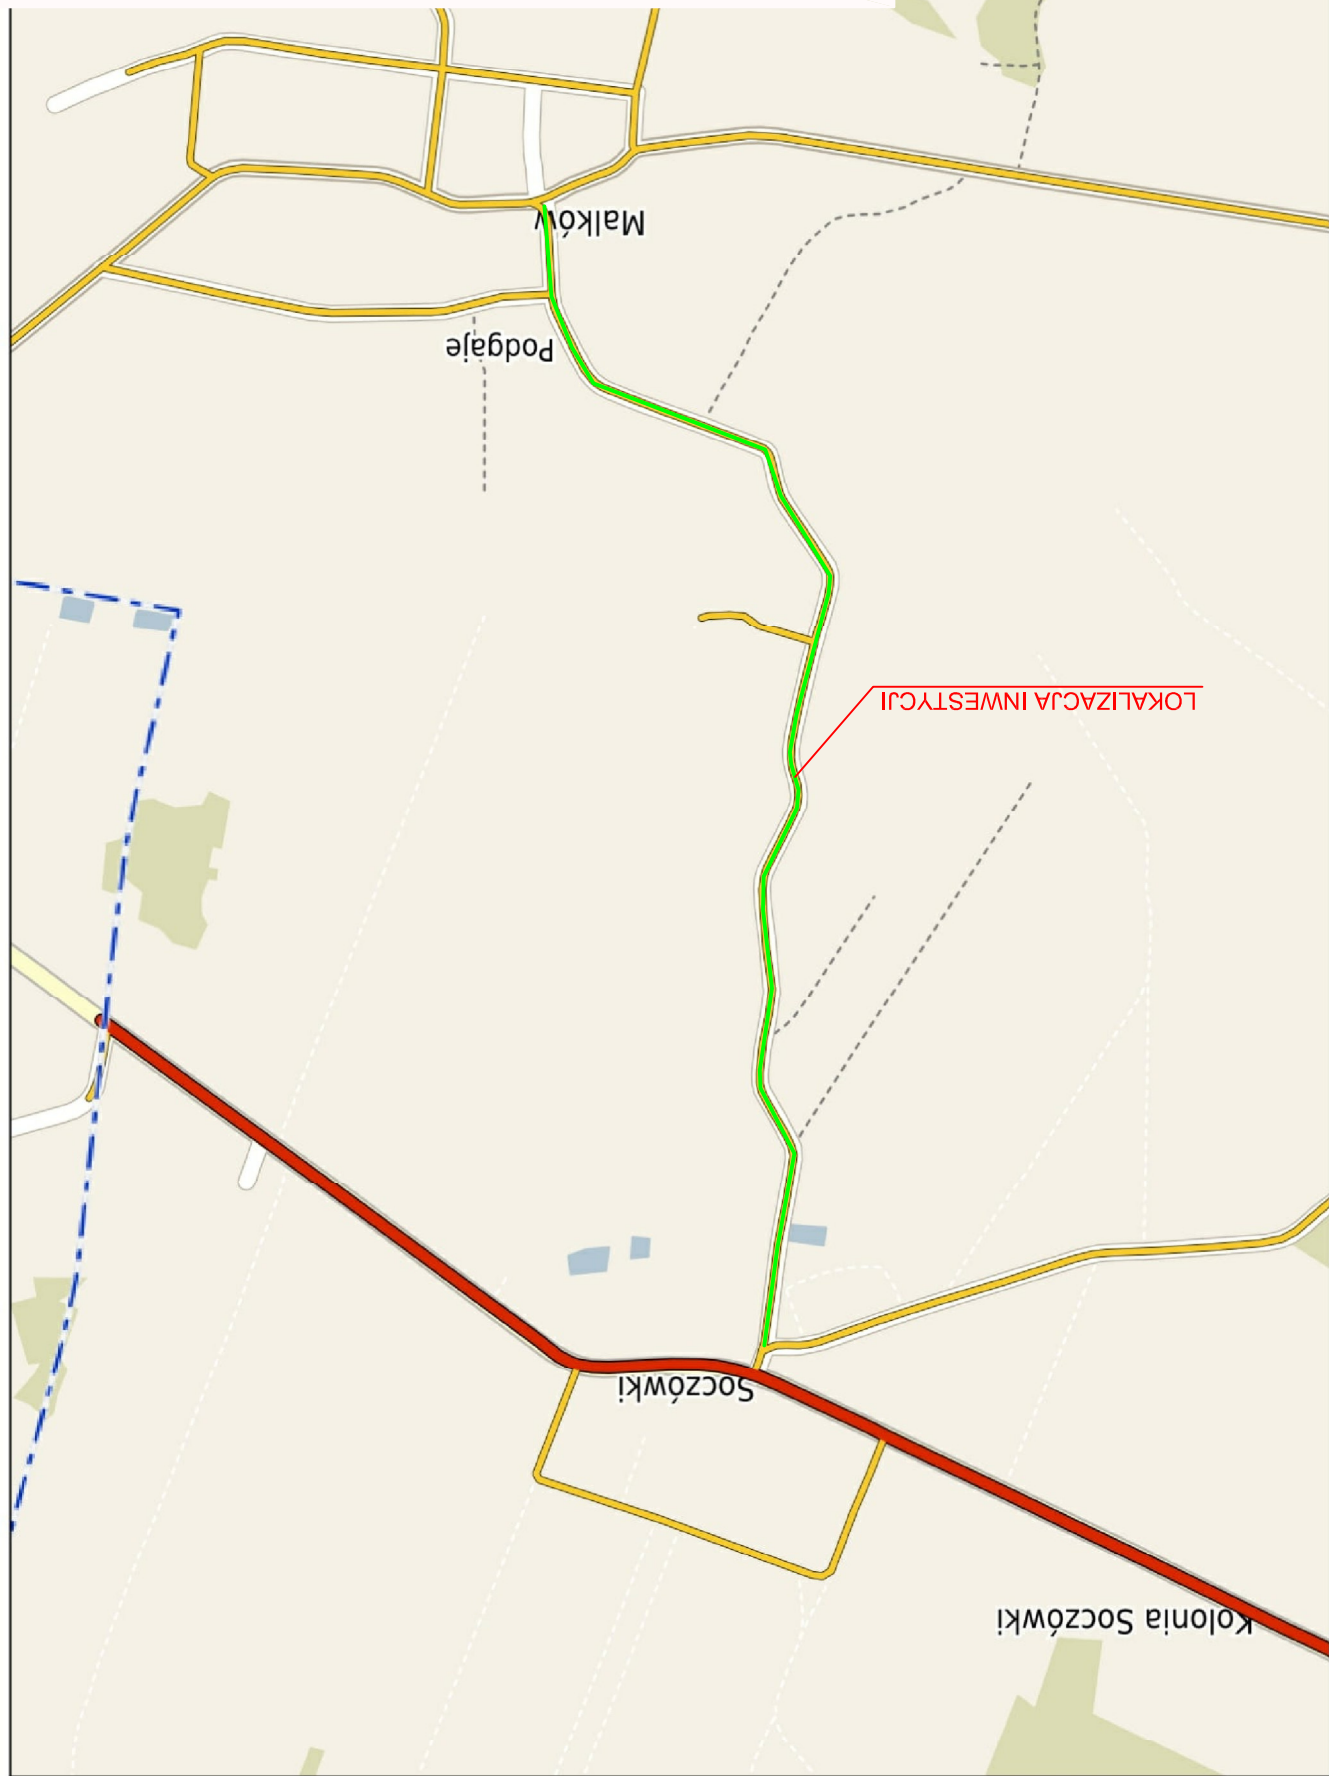

Nazwa obiektu/zadania : Przebudowa drogi wewnętrznej Soczówki - Malków (Szymanów)		Adres, nr działki: Gmina Zarnów, powiat opoczyński, woj. łódzkie, Obręb 0033 Soczówki, działki nr ewidencyjne: 1003, Obręb 0017 Malków, działki nr ewidencyjne: 71;	Opis: Obręb 0033 Soczówki, działki nr ewidencyjne: 1003, Obręb 0017 Malków, działki nr ewidencyjne: 71;	Skala: 1:10000
Data: Czerwiec 2022r.		Imię i nazwisko: Tomasz Różycki	Podpis:	Nr rys. L-2