


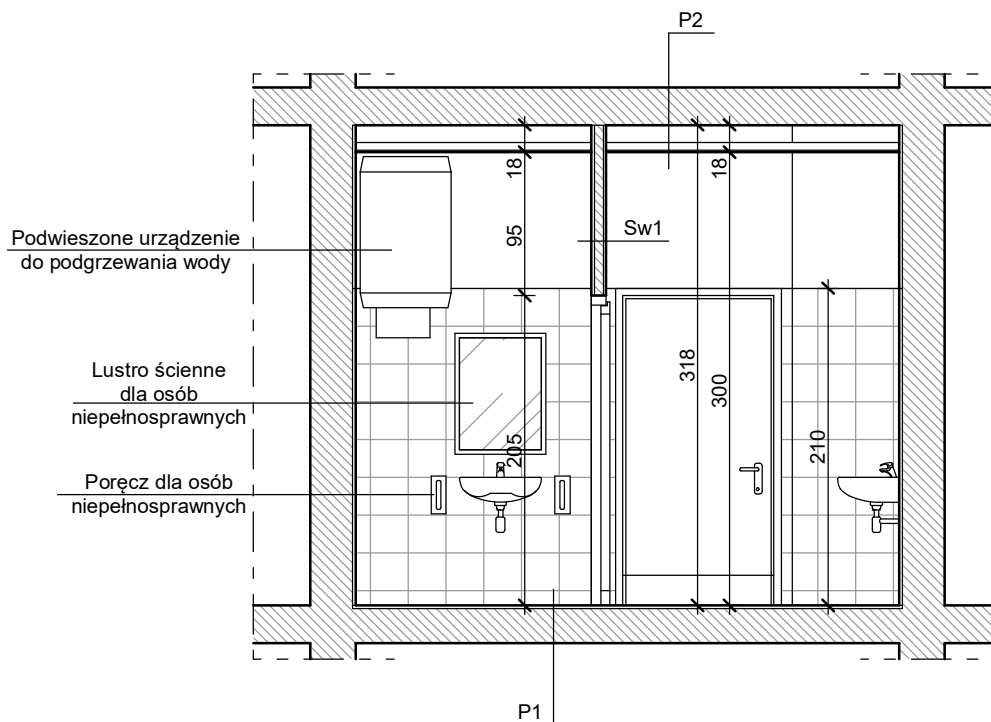

P1 - POSADZKA	
podłoga: terakota	2cm
wylewka samopoziomująca	0,5-1cm
istniejąca konstrukcja stropu	


P2 - SUFIT PODWIESZONY (WARIANT ALTERNATYWNY)	
przestrzeń nad sufitem podwieszonym rusztu wsporczo	~17cm
płyta GK na ruszcie wsporczym	1,25cm

Sw1 - ŚCIANA WEWNĘTRZNA DZIAŁOWA	
tynk wewnętrzny: tynk cem.-wap. / glazura	1,5 - 2cm
bloczek z betonu komórkowego	6cm
tynk wewnętrzny: tynk cem.-wap. / glazura	1,5 - 2cm

UWAGI:

Rzut rozpatrywać łącznie z pozostałymi rysunkami oraz opisem technicznym


BARTYZEL ARCHITEKT		ul. Modrzewiowa 14 26-300 Opoczno tel. +48 793 02 50 93 tel. +48 793 34 10 03 sylwesterbartyzel@gmail.com	
TEMAT: Doposażenie i rozbudowa infrastruktury w Szkole Podstawowej w Żarnowie		STADIUM: P.B.	
ADRES BUDOWY: Działka nr ewid. 296/1 ul. Przedborska 10, Obręb: 100708_2.0040, Żarnów Gmina: 100708_2, Żarnów		DATA: 11.2019	
BRANŻA: ARCHITEKTURA		SKALA: 1:50	
NAZWA RYSUNKU: PRZĘKRÓJ A-A			
PROJEKTANT: mgr inż. arch. SYLWESTER BARTYZEL	NR UPRAWNIENIEN: 32/LOOKK/2016 w specjalności architektonicznej bez ograniczeń	PODPIS:	NR RYS.: A-2
SPRAWDZAJĄCY: -----	NR UPRAWNIENIEN: -----	PODPIS: -----	NR STRONY:

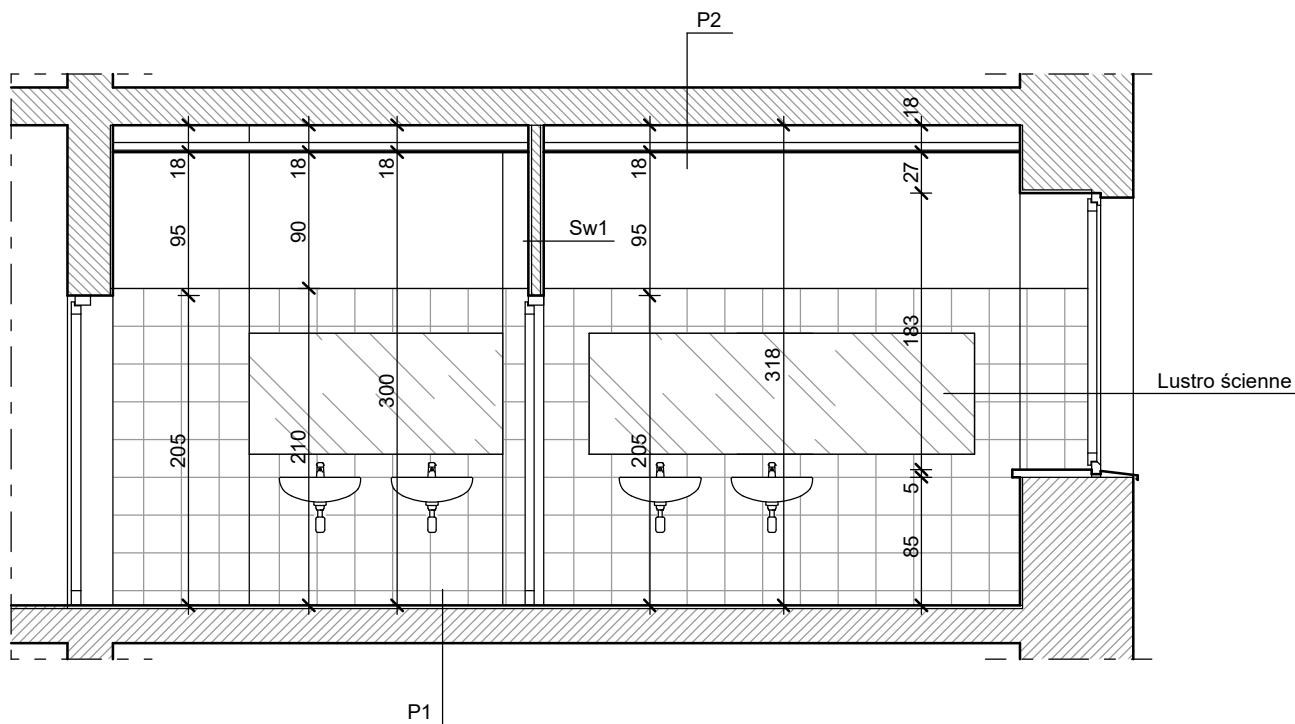

UWAGI:

Rzut rozpatrywać łącznie z pozostałymi rysunkami oraz opisem technicznym


BARTYZEL ARCHITEKT		ul. Modrzewiowa 14 26-300 Opoczno tel. +48 793 02 50 93 tel. +48 793 34 10 03 sylwesterbartyzel@gmail.com	
TEMAT: Doposażenie i rozbudowa infrastruktury w Szkole Podstawowej w Żarnowie		STADIUM: P.B.	
ADRES BUDOWY: Działka nr ewid. 296/1 ul. Przedborska 10, Obręb: 100708_2.0040, Żarnów Gmina: 100708_2, Żarnów		DATA: 11.2019	
BRANŻA: ARCHITEKTURA		SKALA: 1:50	
NAZWA RYSUNKU: PRZEMÓW B-B			
PROJEKTANT: mgr inż. arch. SYLWESTER BARTYZEL	NR UPRAWNIENIÓ: 32/LOOKK/2016 w specjalności architektonicznej bez ograniczeń	PODPIS:	NR RYS.: A-3
SPRAWDZAJĄCY: -----	NR UPRAWNIENIÓ: -----	PODPIS: -----	NR STRONY:

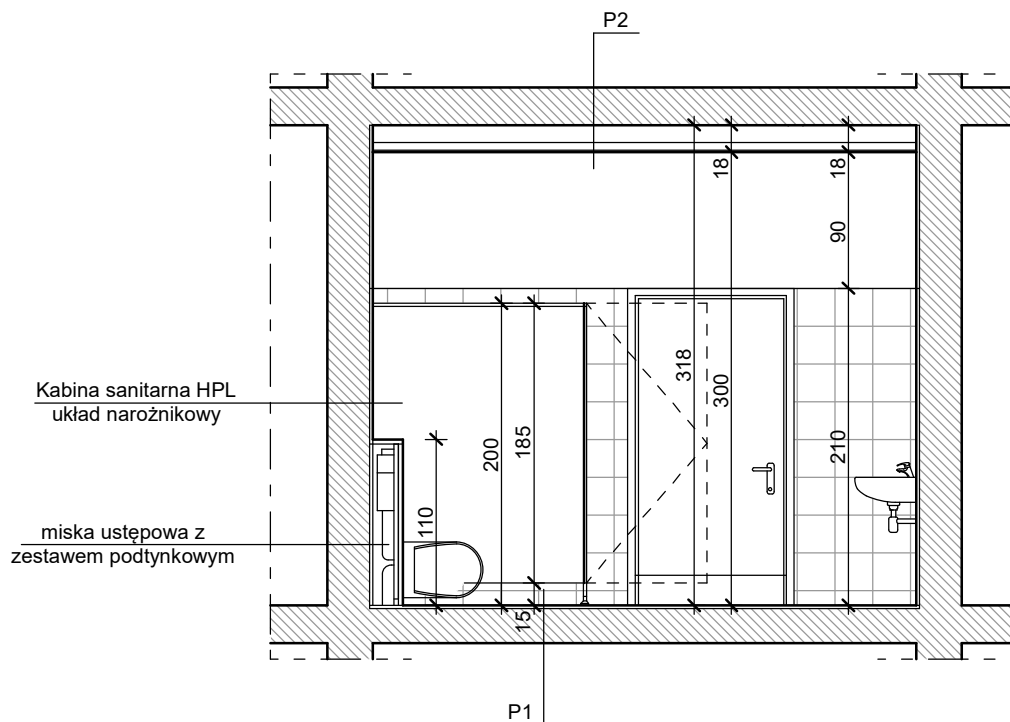

UWAGI:

Rzut rozpatrywać łącznie z pozostałymi rysunkami oraz opisem technicznym


BARTYZEL ARCHITEKT		ul. Modrzewiowa 14 26-300 Opoczno tel. +48 793 02 50 93 tel. +48 793 34 10 03 sylwesterbartyzel@gmail.com	
TEMAT: Doposażenie i rozbudowa infrastruktury w Szkole Podstawowej w Żarnowie		STADIUM: P.B.	
ADRES BUDOWY: Działka nr ewid. 296/1 ul. Przedborska 10, Obręb: 100708_2.0040, Żarnów Gmina: 100708_2, Żarnów		DATA: 11.2019	
BRANŻA: ARCHITEKTURA		SKALA: 1:50	
NAZWA RYSUNKU: PRZEKRÓJ C-C			
PROJEKTANT: mgr inż. arch. SYLWESTER BARTYZEL	NR UPRAWNIENIEN: 32/LOOKK/2016 w specjalności architektonicznej bez ograniczeń	PODPIS:	NR RYS.: A-4
SPRAWDZAJĄCY: -----	NR UPRAWNIENIEN: -----	PODPIS: -----	NR STRONY:

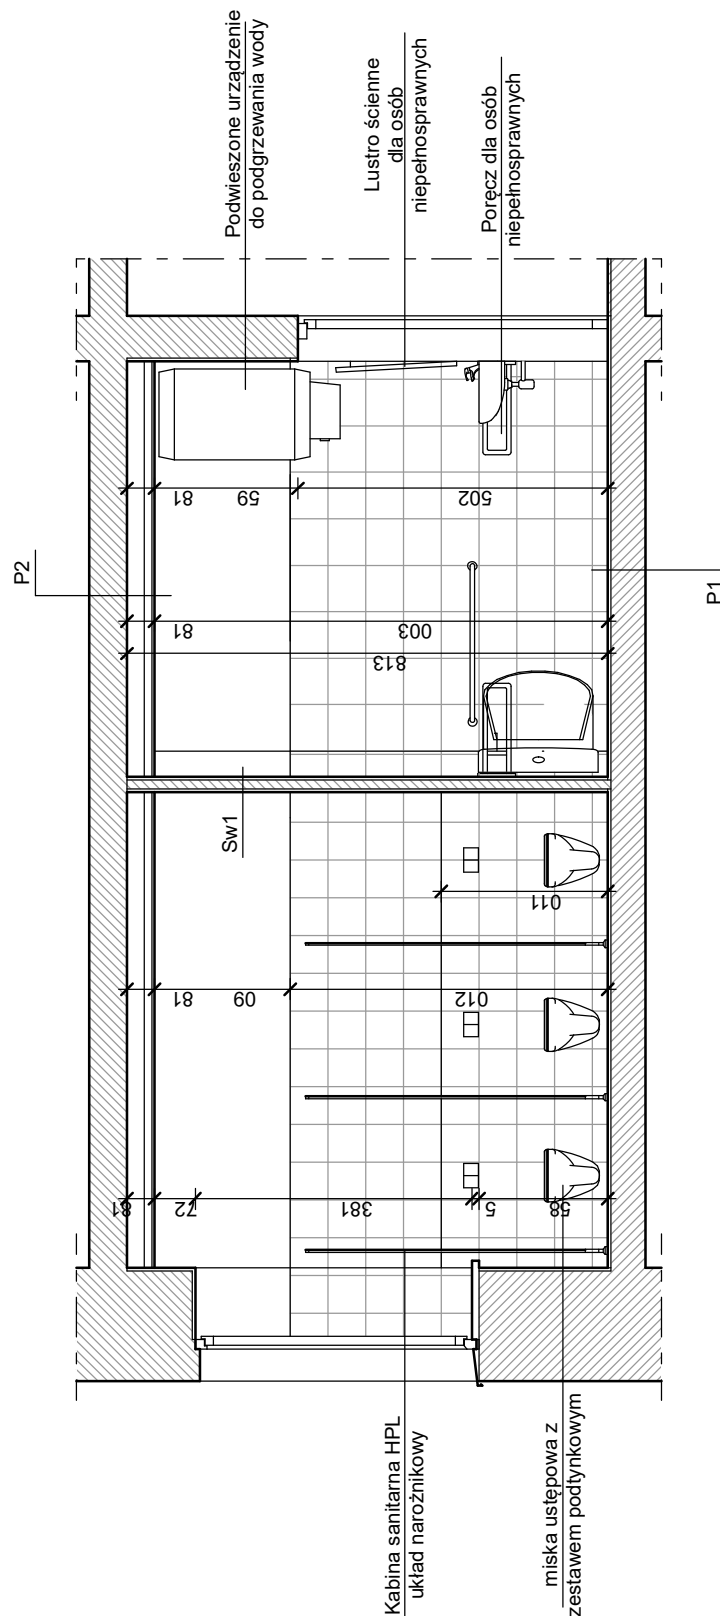

UWAGI:

Rzut rozpatrywać łącznie z pozostałymi rysunkami oraz opisem technicznym

BARTYZEL ARCHITEKT		ul. Modrzewiowa 14 26-300 Opoczno tel. +48 793 02 50 93 tel. +48 793 34 10 03 sylwesterbartyzel@gmail.com	
TEMAT: Doposażenie i rozbudowa infrastruktury w Szkole Podstawowej w Żarnowie		STADIUM: P.B.	
ADRES BUDOWY: Działka nr ewid. 296/1 ul. Przedborska 10, Obręb: 100708_2.0040, Żarnów Gmina: 100708_2, Żarnów		DATA: 11.2019	
BRANŻA: ARCHITEKTURA		SKALA: 1:50	
NAZWA RYSUNKU: PRZEKRÓJ E-E			
PROJEKTANT: mgr inż. arch. SYLWESTER BARTYZEL	NR UPRAWNIENIEN: 32/LOOKK/2016 w specjalności architektonicznej bez ograniczeń	PODPIS:	NR RYS.: A-6
SPRAWDZAJĄCY: -----	NR UPRAWNIENIEN: -----	PODPIS: -----	NR STRONY:

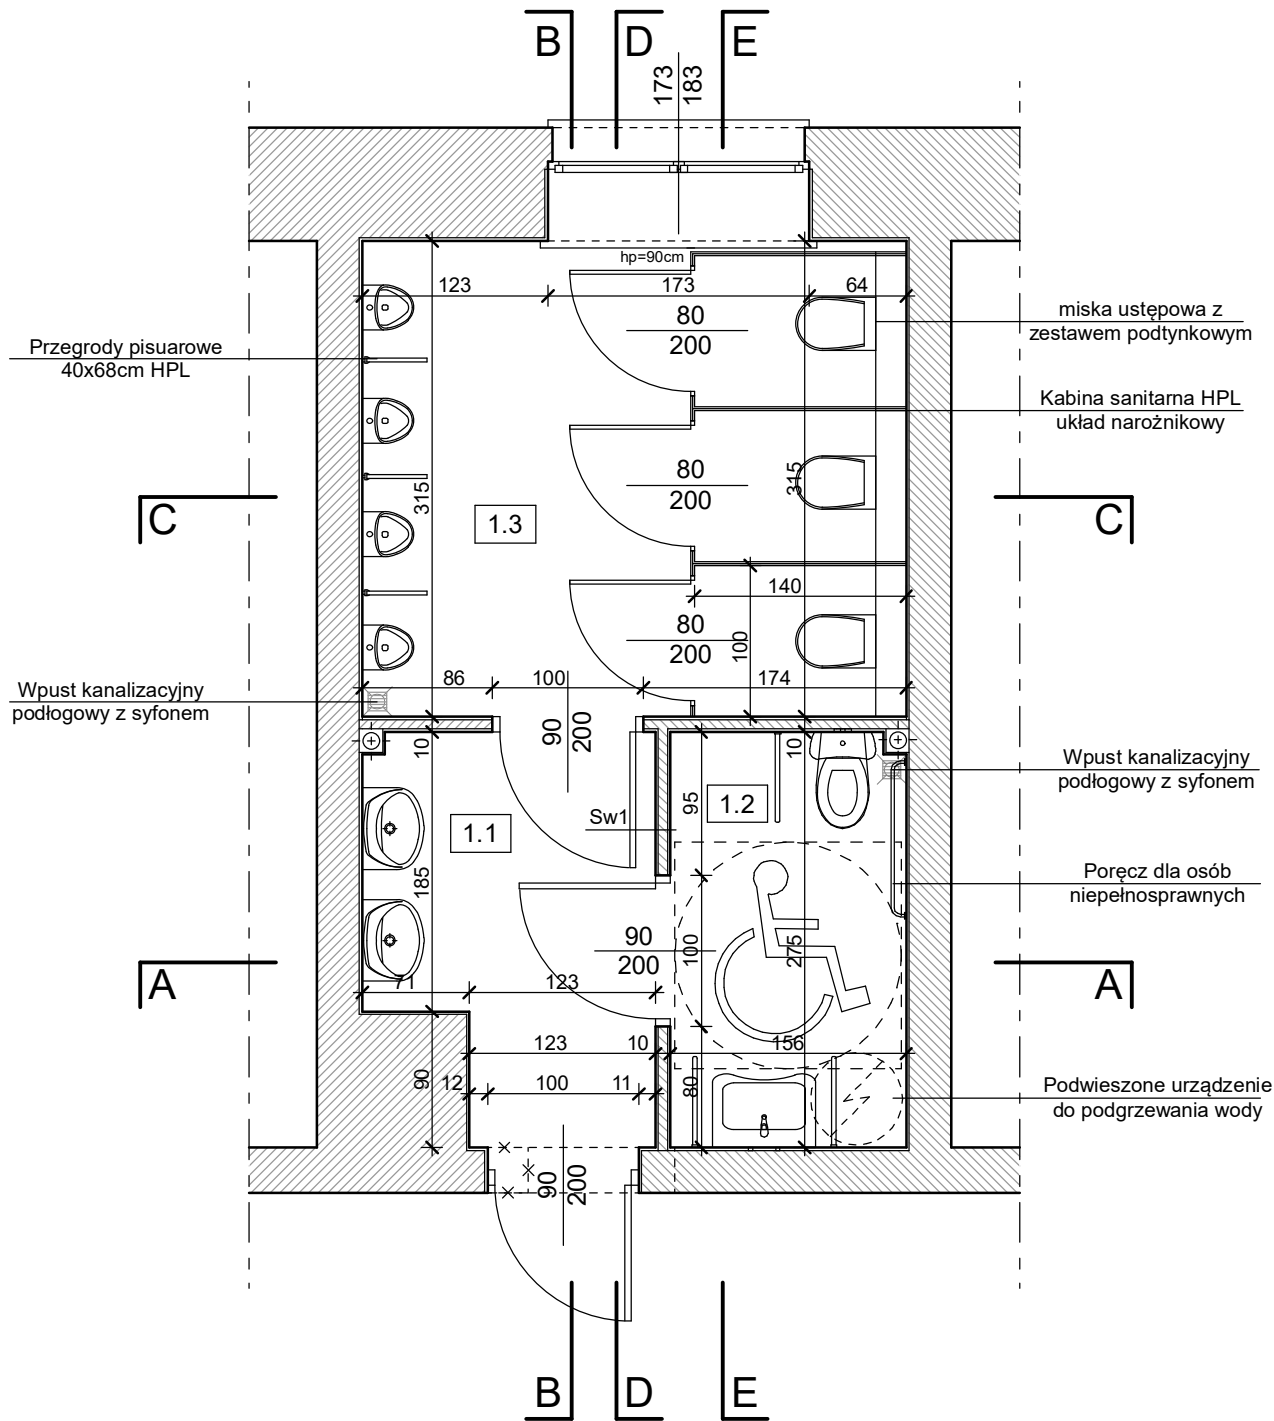

UWAGI:


Rzut rozpatrywać łącznie z pozostałymi rysunkami oraz opisem technicznym

L.p.	Pomieszczenie	Posadzka	Pow.[m ²]
1.1	Przedśionek	terakota	4,67m ²
1.2	Wc dla niepełnosprawnych	terakota	4,27m ²
1.3	Wc męskie	terakota	11,34m ²
Powierzchnia użytkowa			20,28m ²

BARTYZEL ARCHITEKT

ul. Modrzewiowa 14
26-300 Opoczno
tel. +48 793 02 50 93
tel. +48 793 34 10 03
sylwesterbartyzel@gmail.com

TEMAT: Doposażenie i rozbudowa infrastruktury w Szkole Podstawowej w Żarnowie			STADIUM: P.B.
ADRES BUDOWY: Działka nr ewid. 296/1 ul. Przedborska 10, Obręb: 100708_2.0040, Żarnów Gmina: 100708_2, Żarnów			DATA: 11.2019
BRANŻA: ARCHITEKTURA			SKALA: 1:50
NAZWA RYSUNKU: RZUT ŁAZIENKI MĘSKIEJ			
PROJEKTANT: mgr inż. arch. SYLWESTER BARTYZEL	NR UPRAWNIEN: 32/LOOKK/2016 w specjalności architektonicznej bez ograniczeń	PODPIS:	NR RYS.: A-7
SPRAWDZAJĄCY: -----	NR UPRAWNIEN: -----	PODPIS: -----	NR STRONY:

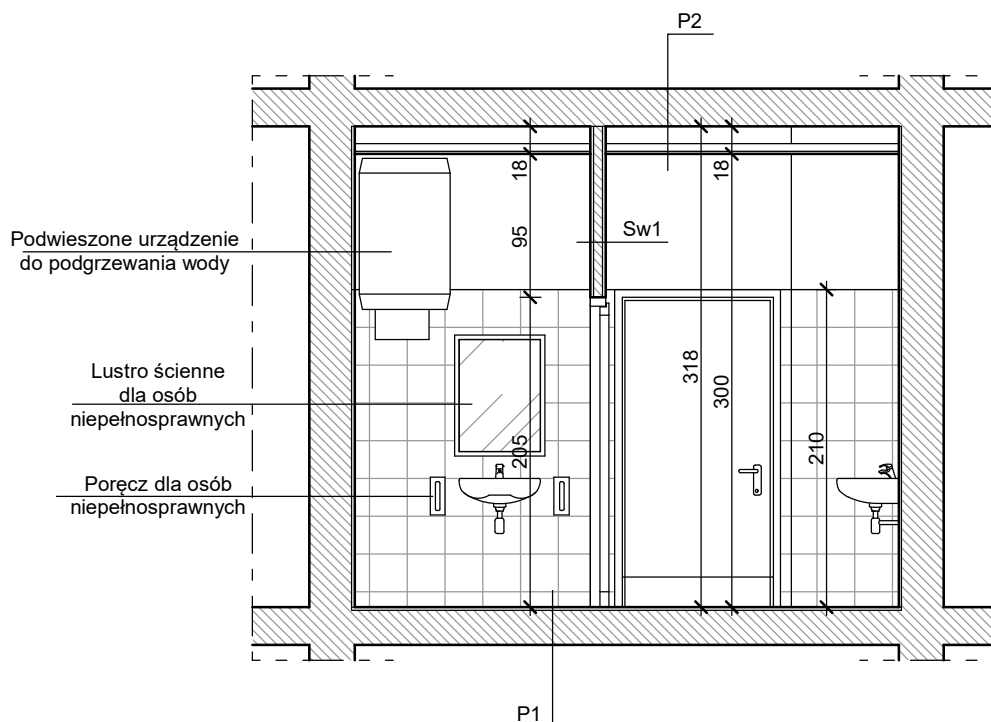

P1 - POSADZKA	
podłoga: terakota	2cm
wylewka samopoziomująca	0,5-1cm
istniejąca konstrukcja stropu	


P2 - SUFIT PODWIESZONY (WARIANT ALTERNATYWNY)	
przestrzeń nad sufitem podwieszonym rusztu wsporczo	~17cm
płyta GK na ruszcie wsporczym	1,25cm

Sw1 - ŚCIANA WEWNĘTRZNA DZIAŁOWA	
tynk wewnętrzny: tynk cem.-wap. / glazura	1,5 - 2cm
błocek z betonu komórkowego	6cm
tynk wewnętrzny: tynk cem.-wap. / glazura	1,5 - 2cm

UWAGI:

Rzut rozpatrywać łącznie z pozostałymi rysunkami oraz opisem technicznym


BARTYZEL ARCHITEKT			ul. Modrzewiowa 14 26-300 Opoczno tel. +48 793 02 50 93 tel. +48 793 34 10 03 sylwesterbartyzel@gmail.com
TEMAT: Doposażenie i rozbudowa infrastruktury w Szkole Podstawowej w Żarnowie			STADIUM: P.B.
ADRES BUDOWY: Działka nr ewid. 296/1 ul. Przedborska 10, Obręb: 100708_2.0040, Żarnów Gmina: 100708_2, Żarnów			DATA: 11.2019
BRANŻA: ARCHITEKTURA			SKALA: 1:50
NAZWA RYSUNKU: PRZĘKRÓJ A-A			
PROJEKTANT: mgr inż. arch. SYLWESTER BARTYZEL	NR UPRAWNIEN: 32/LOOKK/2016 w specjalności architektonicznej bez ograniczeń	PODPIS:	NR RYS.: A-8
SPRAWDZAJĄCY: -----	NR UPRAWNIEN: -----	PODPIS: -----	NR STRONY:

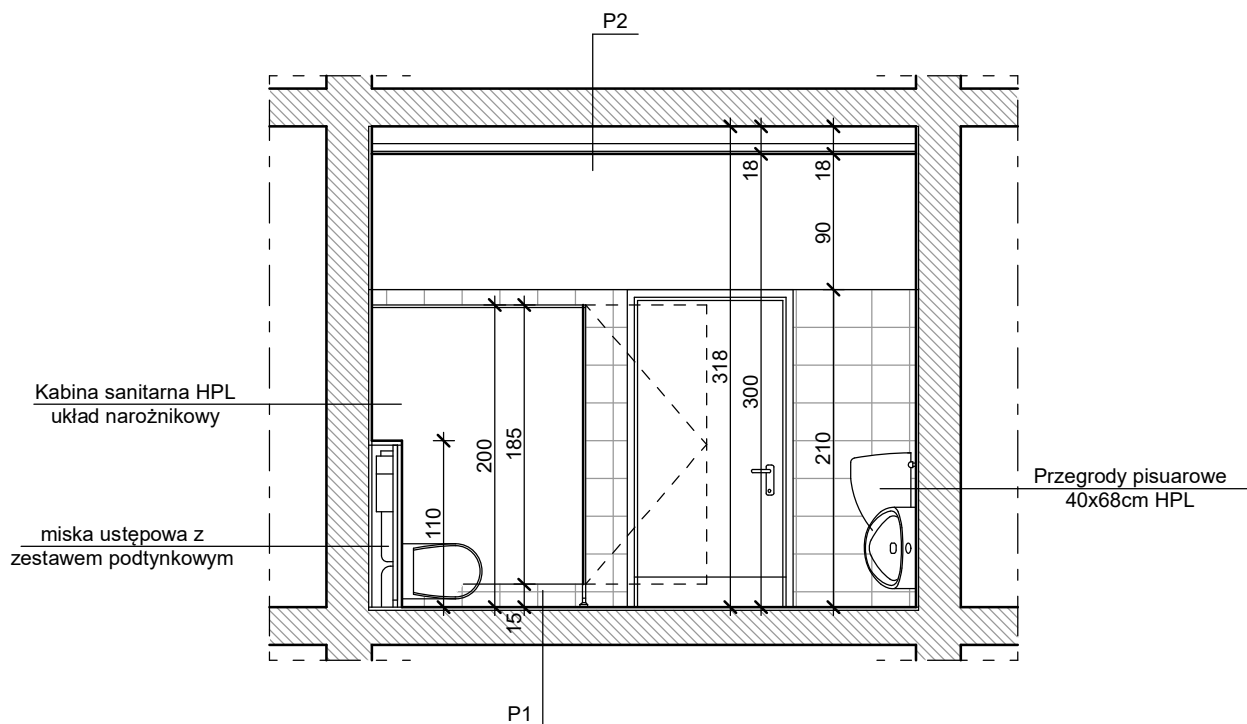

UWAGI:

Rzut rozpatrywać łącznie z pozostałymi rysunkami oraz opisem technicznym

BARTYZEL ARCHITEKT		ul. Modrzewiowa 14 26-300 Opoczno tel. +48 793 02 50 93 tel. +48 793 34 10 03 sylwesterbartyzel@gmail.com	
TEMAT: Doposażenie i rozbudowa infrastruktury w Szkole Podstawowej w Żarnowie		STADIUM: P.B.	
ADRES BUDOWY: Działka nr ewid. 296/1 ul. Przedborska 10, Obręb: 100708_2.0040, Żarnów Gmina: 100708_2, Żarnów		DATA: 11.2019	
BRANŻA: ARCHITEKTURA		SKALA: 1:50	
NAZWA RYSUNKU: PRZEKRÓJ C-C			
PROJEKTANT: mgr inż. arch. SYLWESTER BARTYZEL	NR UPRAWNIENIE: 32/LOOKK/2016 w specjalności architektonicznej bez ograniczeń	PODPIS:	NR RYS.: A-10
SPRAWDZAJĄCY: -----	NR UPRAWNIENIE: -----	PODPIS: -----	NR STRONY:

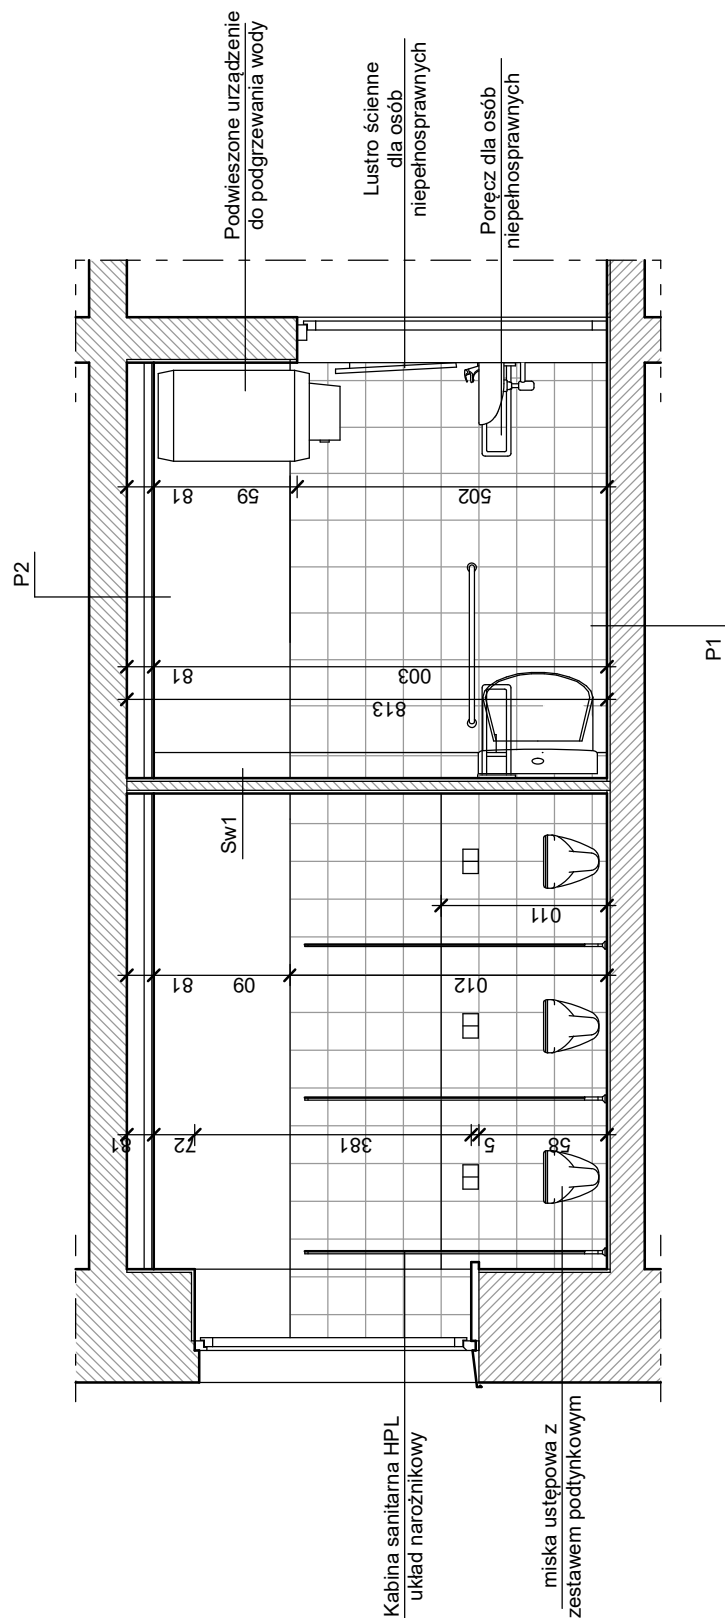

UWAGI:

Rzut rozpatrywać łącznie z pozostałymi rysunkami oraz opisem technicznym

BARTYZEL ARCHITEKT		ul. Modrzewiowa 14 26-300 Opoczno tel. +48 793 02 50 93 tel. +48 793 34 10 03 sylwesterbartyzel@gmail.com	
TEMAT: Doposażenie i rozbudowa infrastruktury w Szkole Podstawowej w Żarnowie		STADIUM: P.B.	
ADRES BUDOWY: Działka nr ewid. 296/1 ul. Przedborska 10, Obręb: 100708_2.0040, Żarnów Gmina: 100708_2, Żarnów		DATA: 11.2019	
BRANŻA: ARCHITEKTURA		SKALA: 1:50	
NAZWA RYSUNKU: PRZESZCZÓŁ E-E			
PROJEKTANT: mgr inż. arch. SYLWESTER BARTYZEL	NR UPRAWNIENIEN: 32/LOOKK/2016 w specjalności architektonicznej bez ograniczeń	PODPIS:	NR RYS.: A-12
SPRAWDZAJĄCY: -----	NR UPRAWNIENIEN: -----	PODPIS: -----	NR STRONY: