NIWELETA UL. BANKOWEJ

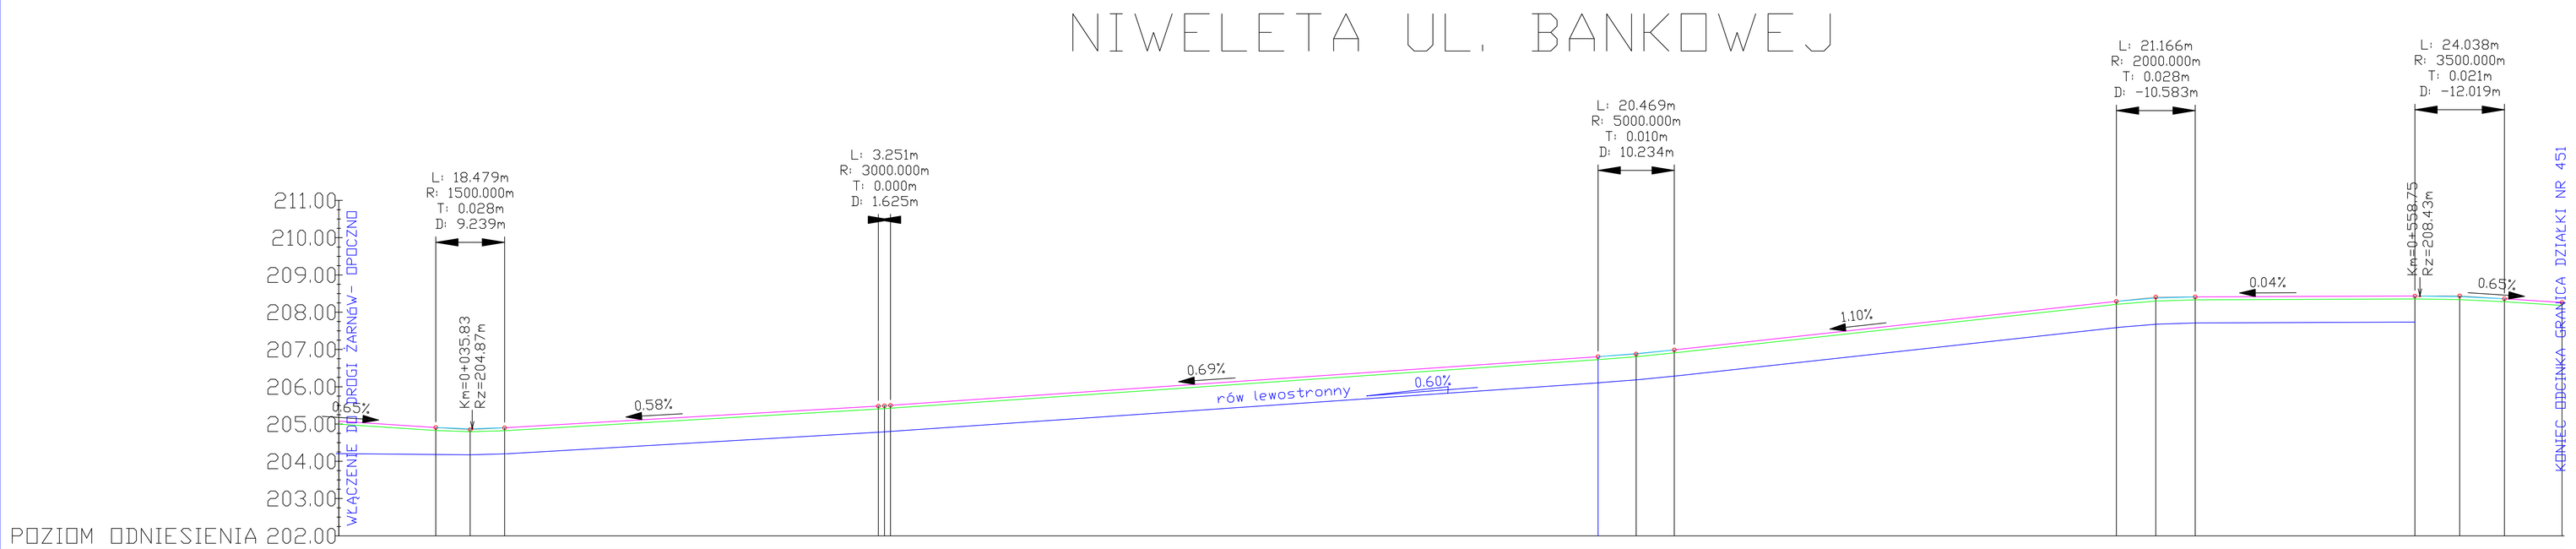

| | | |