

woj. łódzkie
pow. piotrkowski
gm. Aleksandrów
obr. Ślucice Kol.
Sporządził(a): Żaneta Ratajczyk
5678992.80

MAPA ZASADNICZA

Skala 1:1000

Układ współrzędnych płaskich prostokątnych 2000 strefa 7
Geodezyjny układ odniesienia Kronsztadt 60

Poświadczam zgodność niniejszej kopii
z treścią materiału państwowego zasobu
geodezyjnego i kartograficznego
Starosta Powiatu Piotrkowskiego
Powiatowy Ośrodek Dokumentacji
Geodezyjnej i Kartograficznej

nazwa materiału zasobu

identyfikator ewidencyjny materiału zasobu

data wykonania kopii

imię, nazwisko i podpis osoby reprezentującej organ

data wykonania kopii

imię, nazwisko i podpis osoby reprezentującej organ

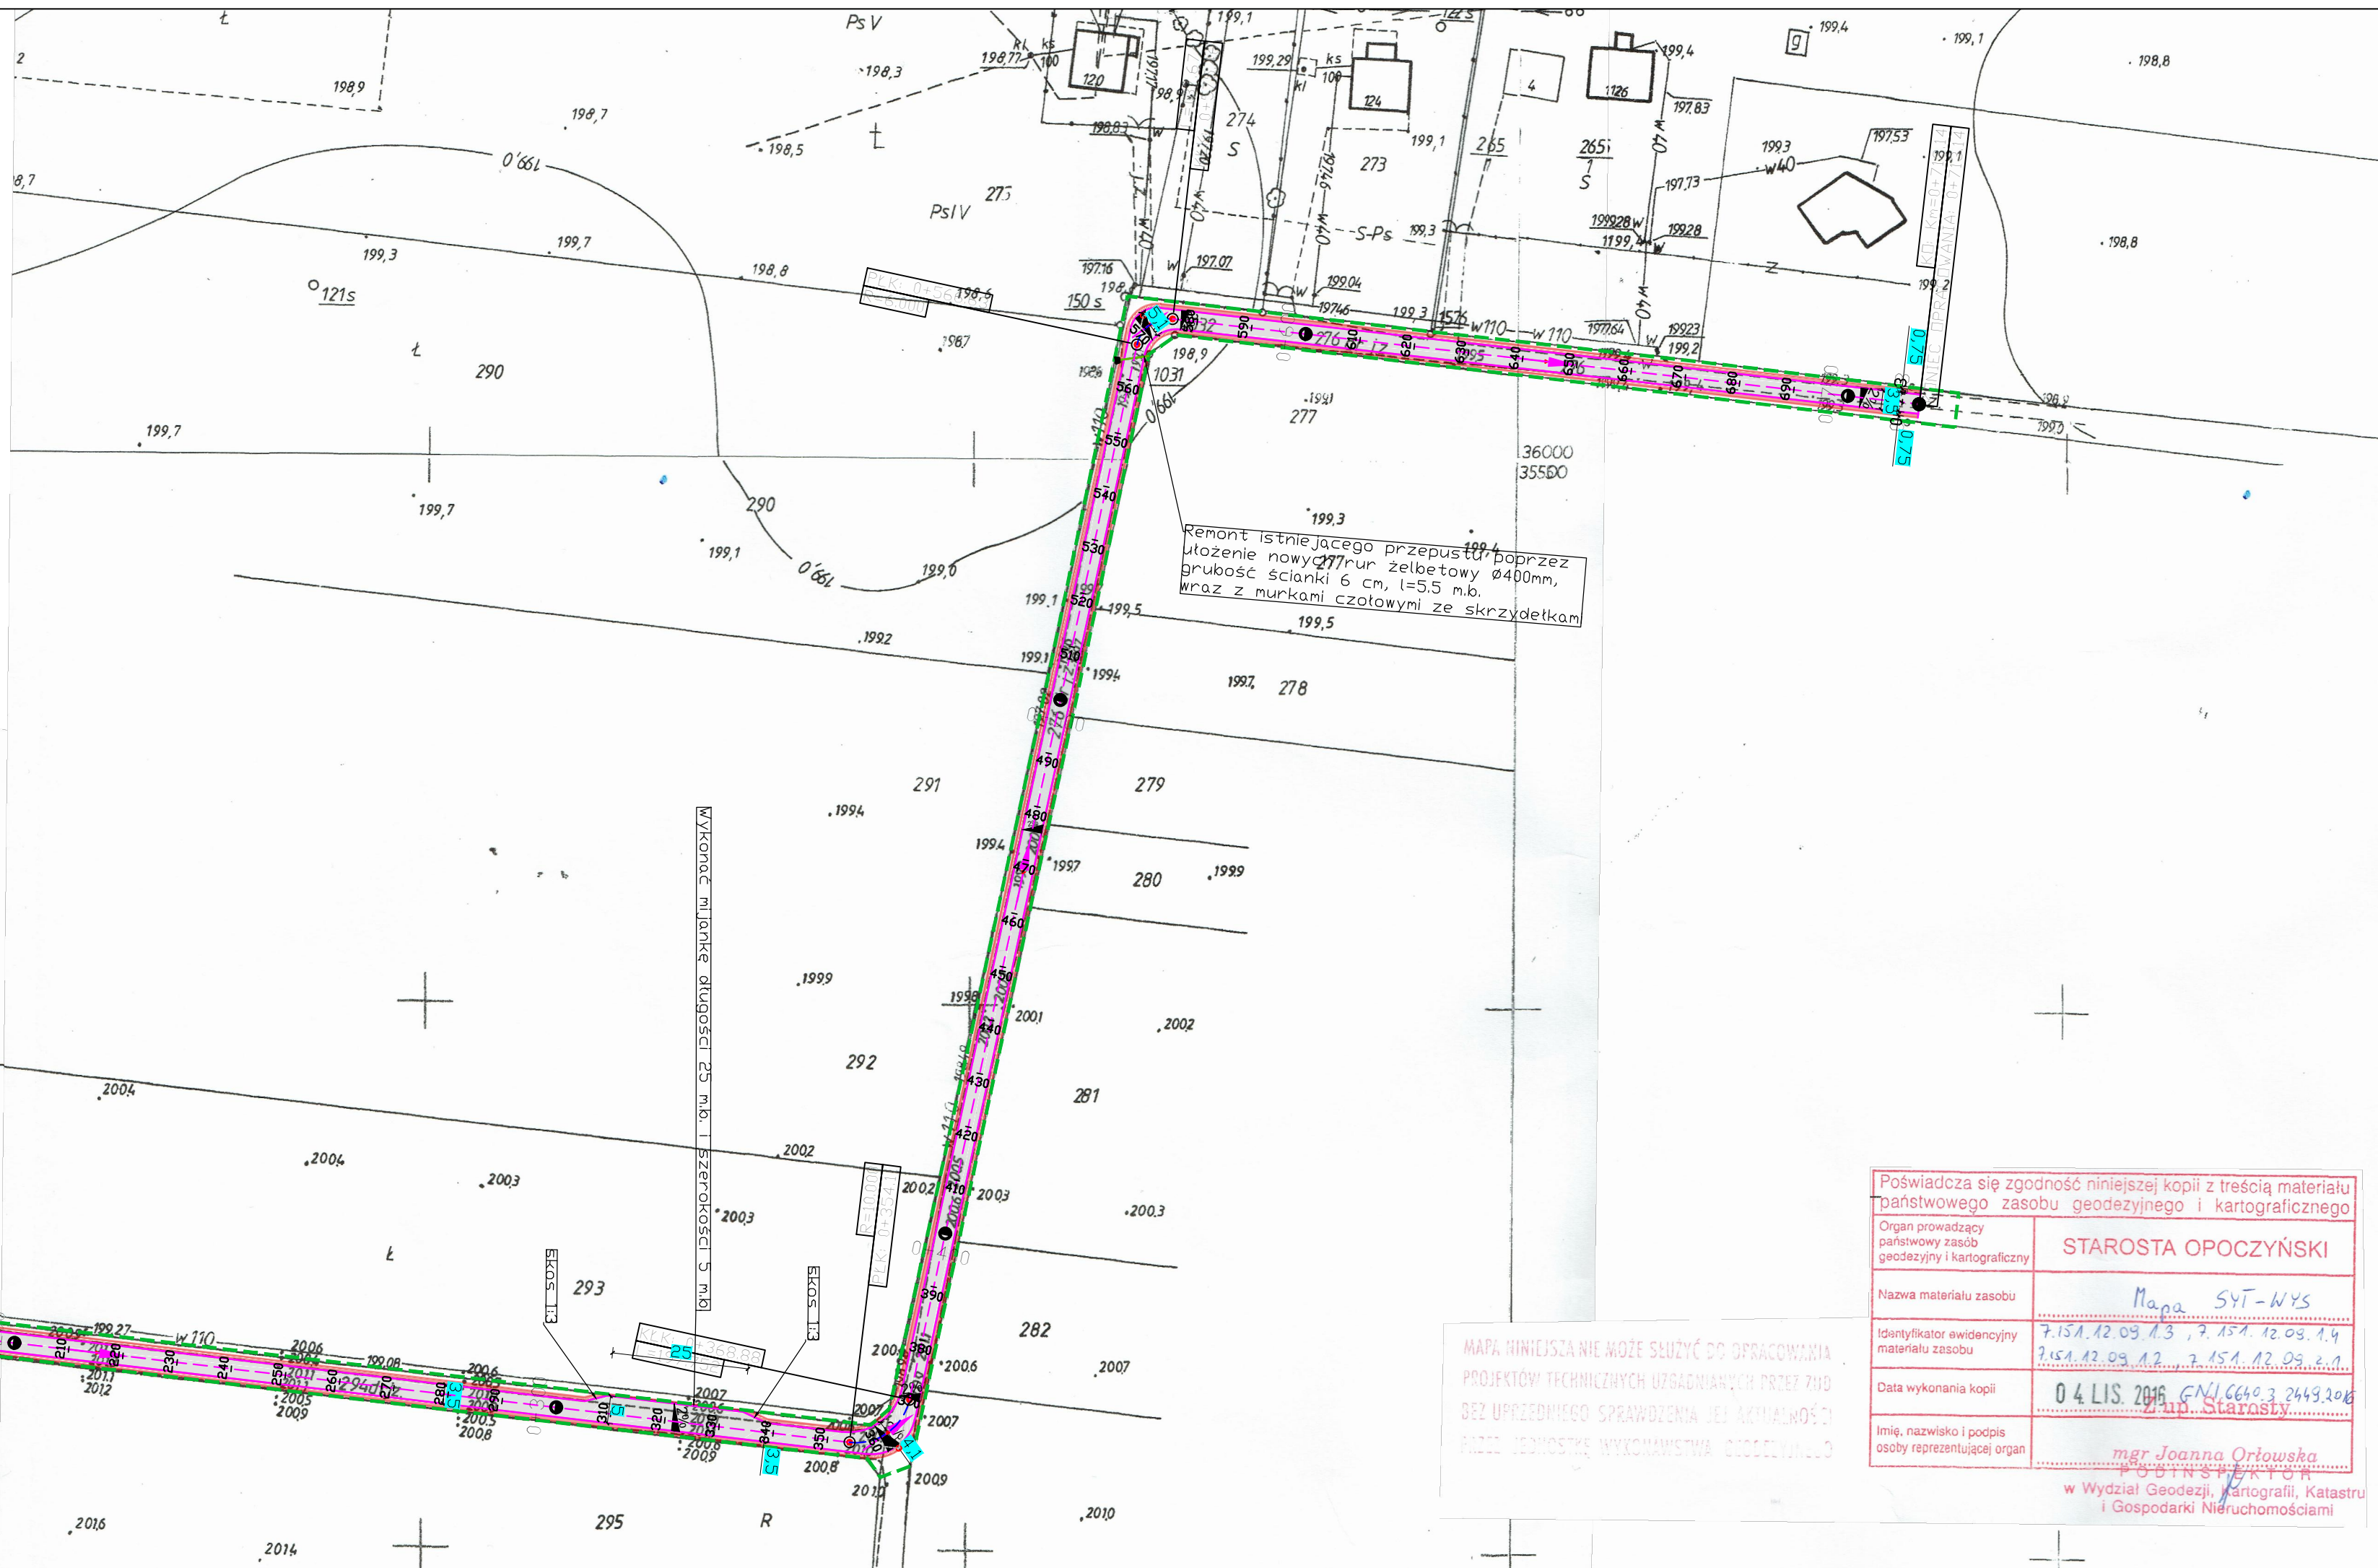

Remont istniejącego przepustu poprzez
ulożenie nowego przepustu poprzez
grubość ścianki 6 cm, l=5,5 m.b.
wraz z murkami czołowymi ze skrzydełkami

MAPA NINIEJSZA NIE MOŻE SŁUżyć DO OPRACOWANIA
PROJEKTÓW TECHNICZNYCH UZGADNIANYCH PRZECZ
BEZ UPRIEDZIEGNEGO SPRAWDZENIA JEJ AKTUALNOŚCI
PRZEZ JEDNOSTKĘ WYKONAWSTWA GEODEZYJNO-KARTOGRAFICZNEGO

Poświadczam zgodność niniejszej kopii z treścią materiału
państwowego zasobu geodezyjnego i kartograficznego

Organ prowadzący państwowy zasób geodezyjny i kartograficzny	STAROSTA OPCZYŃSKI
Nazwa materiału zasobu	Mapa SYT-WYS
Identyfikator ewidencyjny materiału zasobu	7.15A.12.09.1.3, 7.15A.12.09.1.4 7.15A.12.09.1.2, 7.15A.12.09.1.1
Data wykonania kopii	04 LIS. 2016 G.N. 6640.3 2449.206 2 up. Starosta
Imię, nazwisko i podpis osoby reprezentującej organ	mgr Joanna Orłowska Starsza w Wydziale Geodezji, Kartografii, Katastru i Gospodarki Nieruchomościami

Legenda

- Pas drogi powiatowej - według odrębnego opracowania
- Granica opracowania- pas drogi gminnej
- Branża drogowa:
- Projektowana oś jezdni mineralno-bitumicznej
- Projektowana krawężnik nawierzchni mineralno-bitumicznej
- Projektowana rura osłonowa dwudzielna A110/PS
- Projektowane oczyszczenie rowu przydrożnego wg. odrębnego opracowania
- Projektowana nawierzchnia mineralno-bitumiczna
- Projektowane pobocza z kruszywa łamanego
- Istniejący przepust żelbetonowy przeznaczony do remontu



ST PROJEKT Jacek Staniek
Projektowanie budowlane, doradztwo techniczne.
Katy 18, 29-100 Włoszczowa
NIP 6090010369, tel. 600 319 265

Inwestor:	Gmina Żarnów ul. Opoczyńska 5 26-330 Żarnów
Nazwa inwestycji:	Przebudowa drogi w miejscowości Skórkowice.
Adres inwestycji:	działki nr ewid: 294, 276 obręb 32 Skórkowice
Stadium:	PB-W
Branża:	DROGOWA
Nazwa rysunku:	Zagospodarowanie terenu
Numer rysunku:	D-2
Data:	12.2016
Skala rys.:	1:1000
Zespół autorski: imię i nazwisko:	mgr inż. Jacek Staniek
Uprawnienia:	
Podpis:	
Autor branży drogowej:	mgr inż. Jacek Staniek
Projektant branży drogowej:	mgr inż. Kazimierz Mamos
	GP.IV.7342/40/94