

woj. łódzkie
pow. piotrkowski
gm. Aleksandrów
obr. Ślucice Kol.
Sporządził(a): Żaneta Ratajczyk
5678992.80

MAPA ZASADNICZA

Skala 1:1000

Układ współrzędnych płaskich prostokątnych 2000 strefa 7
Geodezyjny układ odniesienia Kronsztadt 60

Poświadczam zgodność niniejszej kopii
z treścią materiału państwowego zasobu
geodezyjnego i kartograficznego
Starosta Powiatu Piotrkowskiego
Powiatowy Ośrodek Dokumentacji
Geodezyjnej i Kartograficznej

nazwa materiału zasobu

identyfikator ewidencyjny materiału zasobu

data wykonania kopii

imię, nazwisko i podpis osoby reprezentującej organ

data wykonania kopii

imię, nazwisko i podpis osoby reprezentującej organ

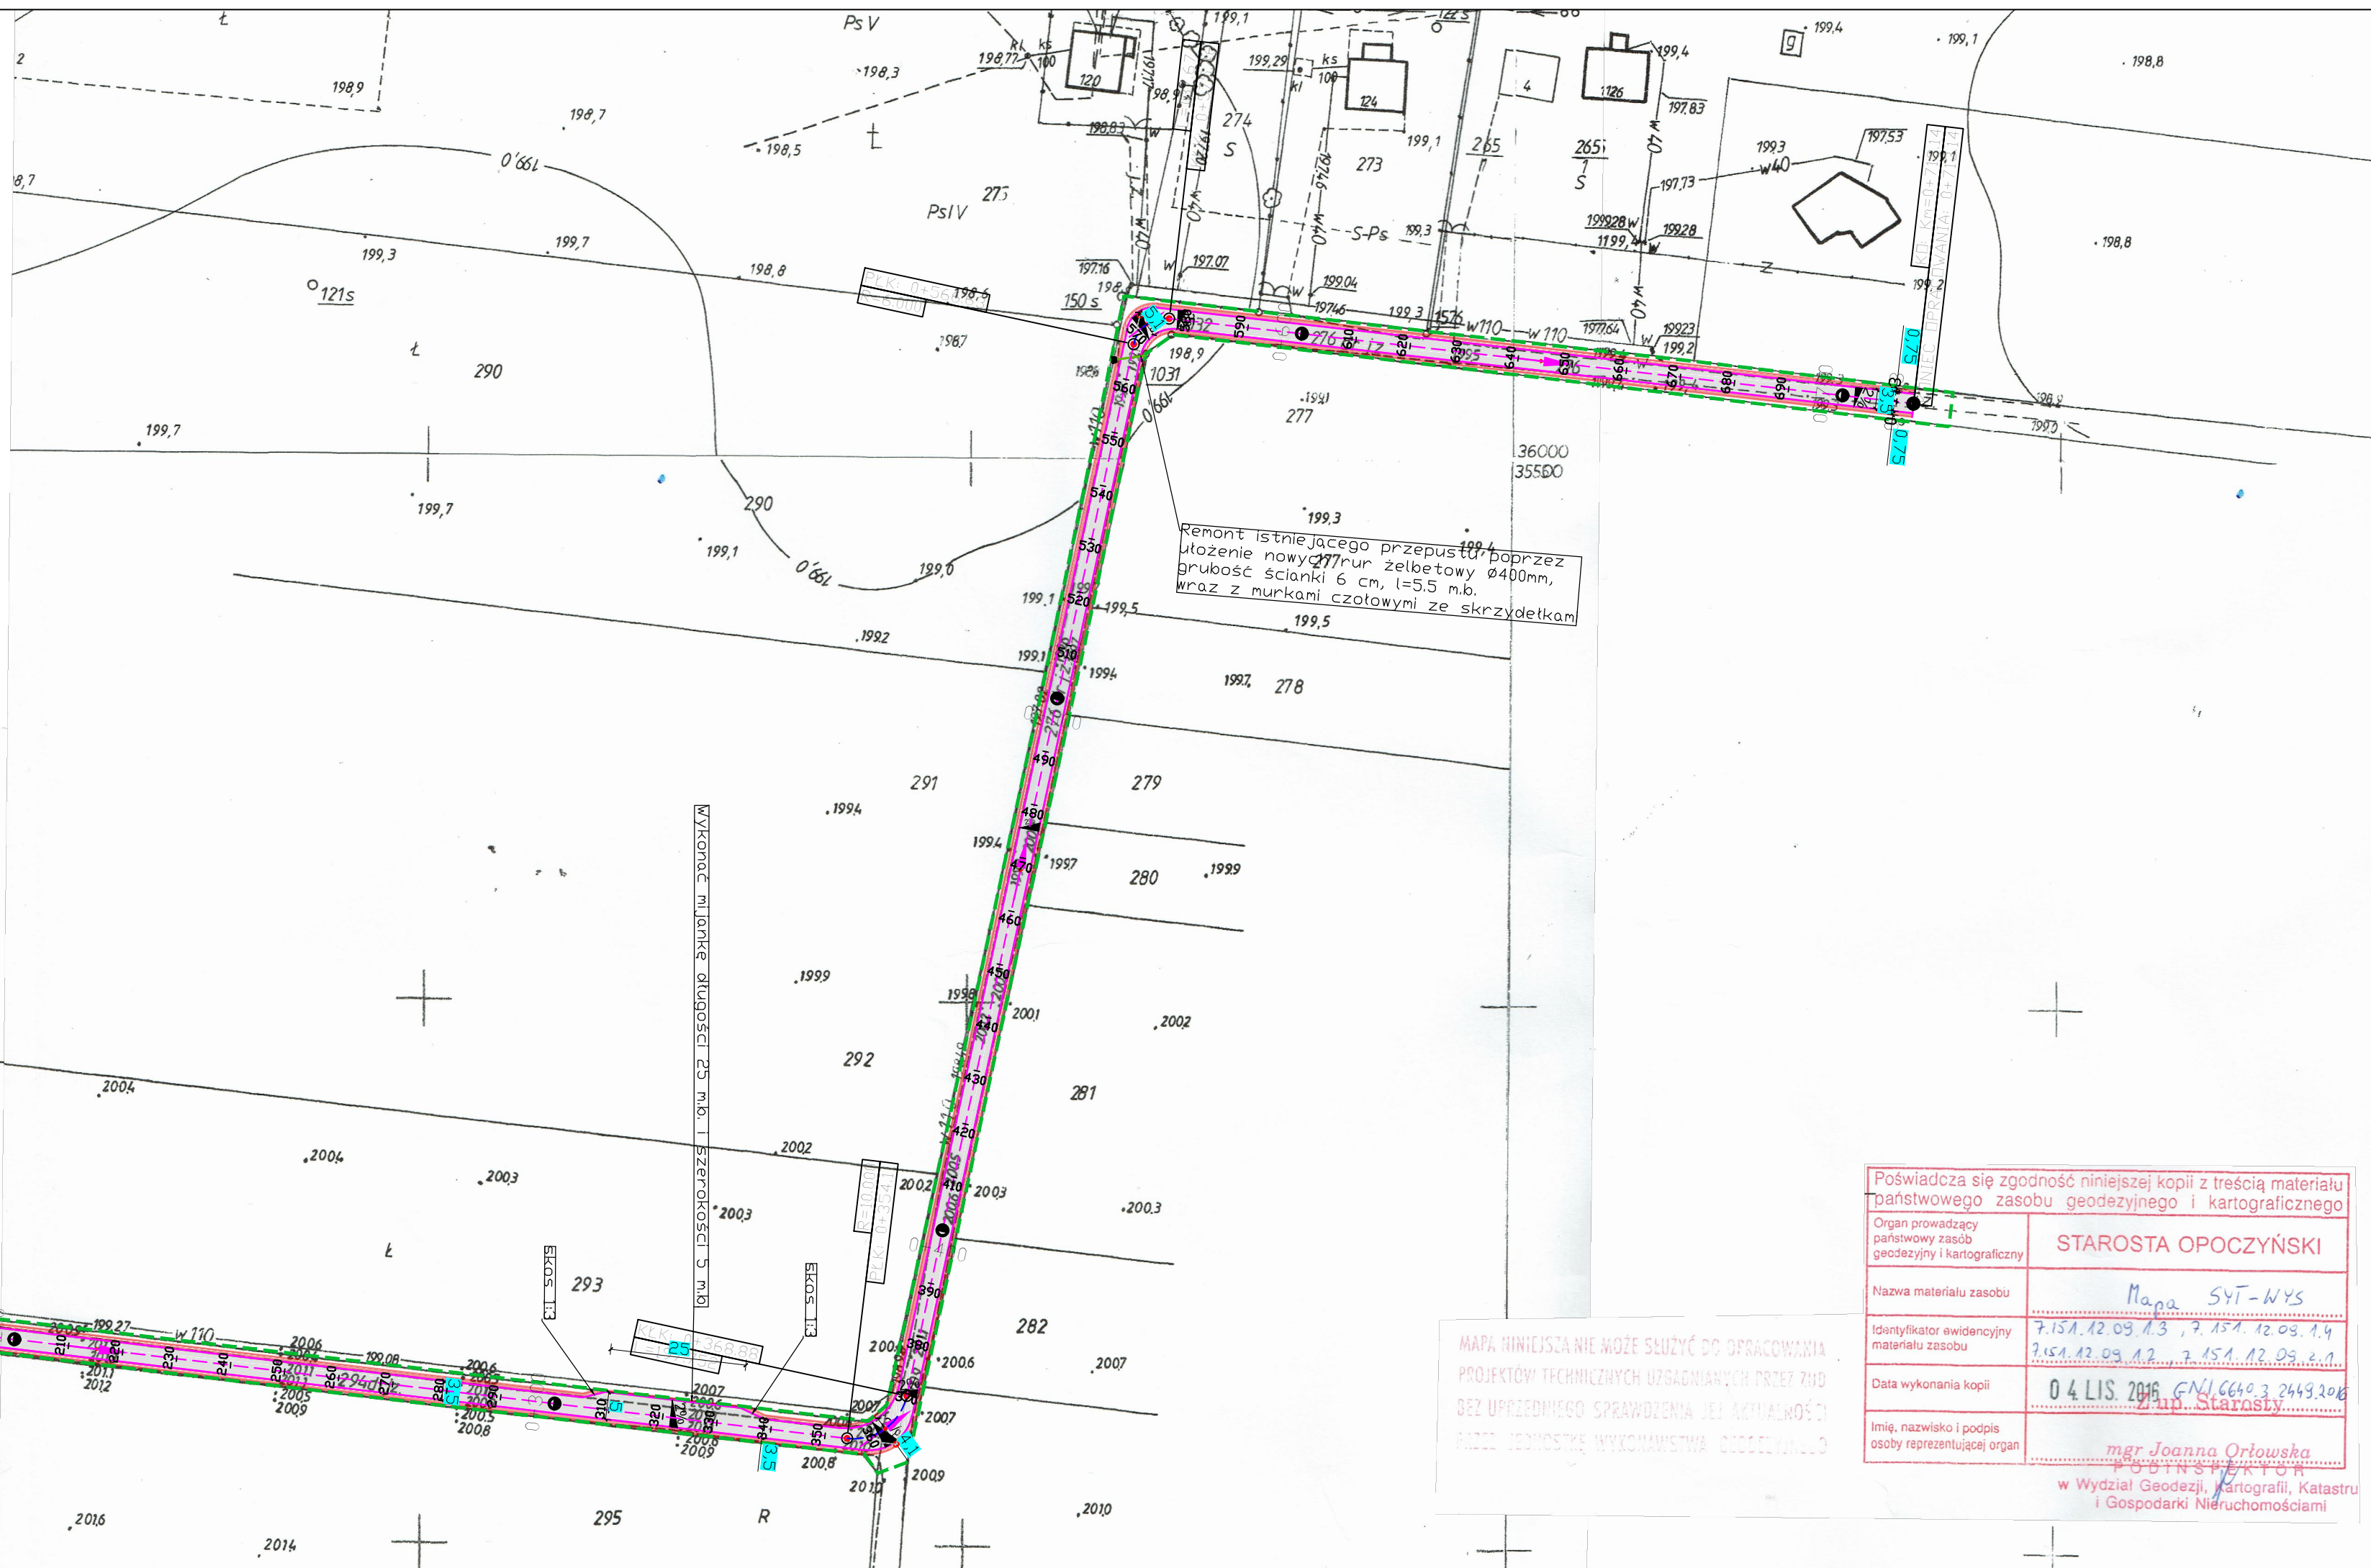

Remont istniejącego przepustu poprzez
ulożenie nowego przepustu przez
grubość ścianki 6 cm, l=5,5 m.b.
wraz z murkami czołowymi ze skrzydełkami

MAPA NINIEJSZA NIE MOŻE SŁUżyć DO OPRACOWANIA
PROJEKTÓW TECHNICZNYCH UZGADNIANYCH PRZECZ
BEZ UPRIEDZIEGNEGO SPRAWDZENIA JEJ AKTUALNOŚCI
PRZEZ JEDNOSTKĘ WYKONAWSTWA GEODEZYJNO-KARTOGRAFICZNEGO

Poświadczam zgodność niniejszej kopii z treścią materiału państwowego zasobu geodezyjnego i kartograficznego

Organ prowadzący państwowy zasób geodezyjny i kartograficzny	STAROSTA OPCZYŃSKI
Nazwa materiału zasobu	Mapa SYT-WYS
Identyfikator ewidencyjny materiału zasobu	7.15A.12.09.1.3, 7.15A.12.09.1.4, 7.15A.12.09.1.2, 7.15A.12.09.1.1
Data wykonania kopii	04 LIS. 2016 G.N. 6640.3 2449.206
Imię, nazwisko i podpis osoby reprezentującej organ	mgr Joanna Orłowska w Wydziale Geodezji, Kartografii, Katastru i Gospodarki Nieruchomościami

- Legenda
- Granica opracowania - pas drogi powiatowej
 - Pas drogi gminnej - według odrębnego opracowania
 - Branża drogowa:
 - Projektowana oś jezdni mineralno-bitumicznej
 - Projektowana krawężnik nawierzchni mineralno-bitumicznej
 - Projektowana rura osłonowa dwudzielna A110/PS wg odrębnego opracowania
 - Projektowane oczyszczenie rowu przydrożnego
 - Projektowana nawierzchnia mineralno-bitumiczna
 - Projektowane pobocza z kruszywa łamanego
 - Istniejący przepust żelbetonowy przeznaczony do remontu

ST PROJEKT		ST PROJEKT Jacek Staniek Projektowanie budowlane, doradztwo techniczne. Katy 18, 29-100 Włoszczowa NIP 6090010369, tel. 600 319 265	
Investor:	Gmina Żarnów ul. Opoczyńska 5 26-330 Żarnów		
Nazwa inwestycji:	Przebudowa drogi w miejscowości Skórkowice.		
Adres inwestycji:	działki nr ewid: 578 obręb 27 Ślucice Kolonia,		
Stadium:	PB-W	Branża:	DROGOWA
Nazwa rysunku:	Zagospodarowanie terenu		Numer rysunku: D-2
Zespół autorski: Imię i nazwisko:		Uprawnienia:	Data: 12.2016
Autor branży drogowej:		mgr inż. Jacek Staniek	Skala rys.: 1:1000
Projektant branży drogowej:		mgr inż. Kazimierz Mamos	GP.IV.7342/40/94