


RZUT BIEŻNI
1:100

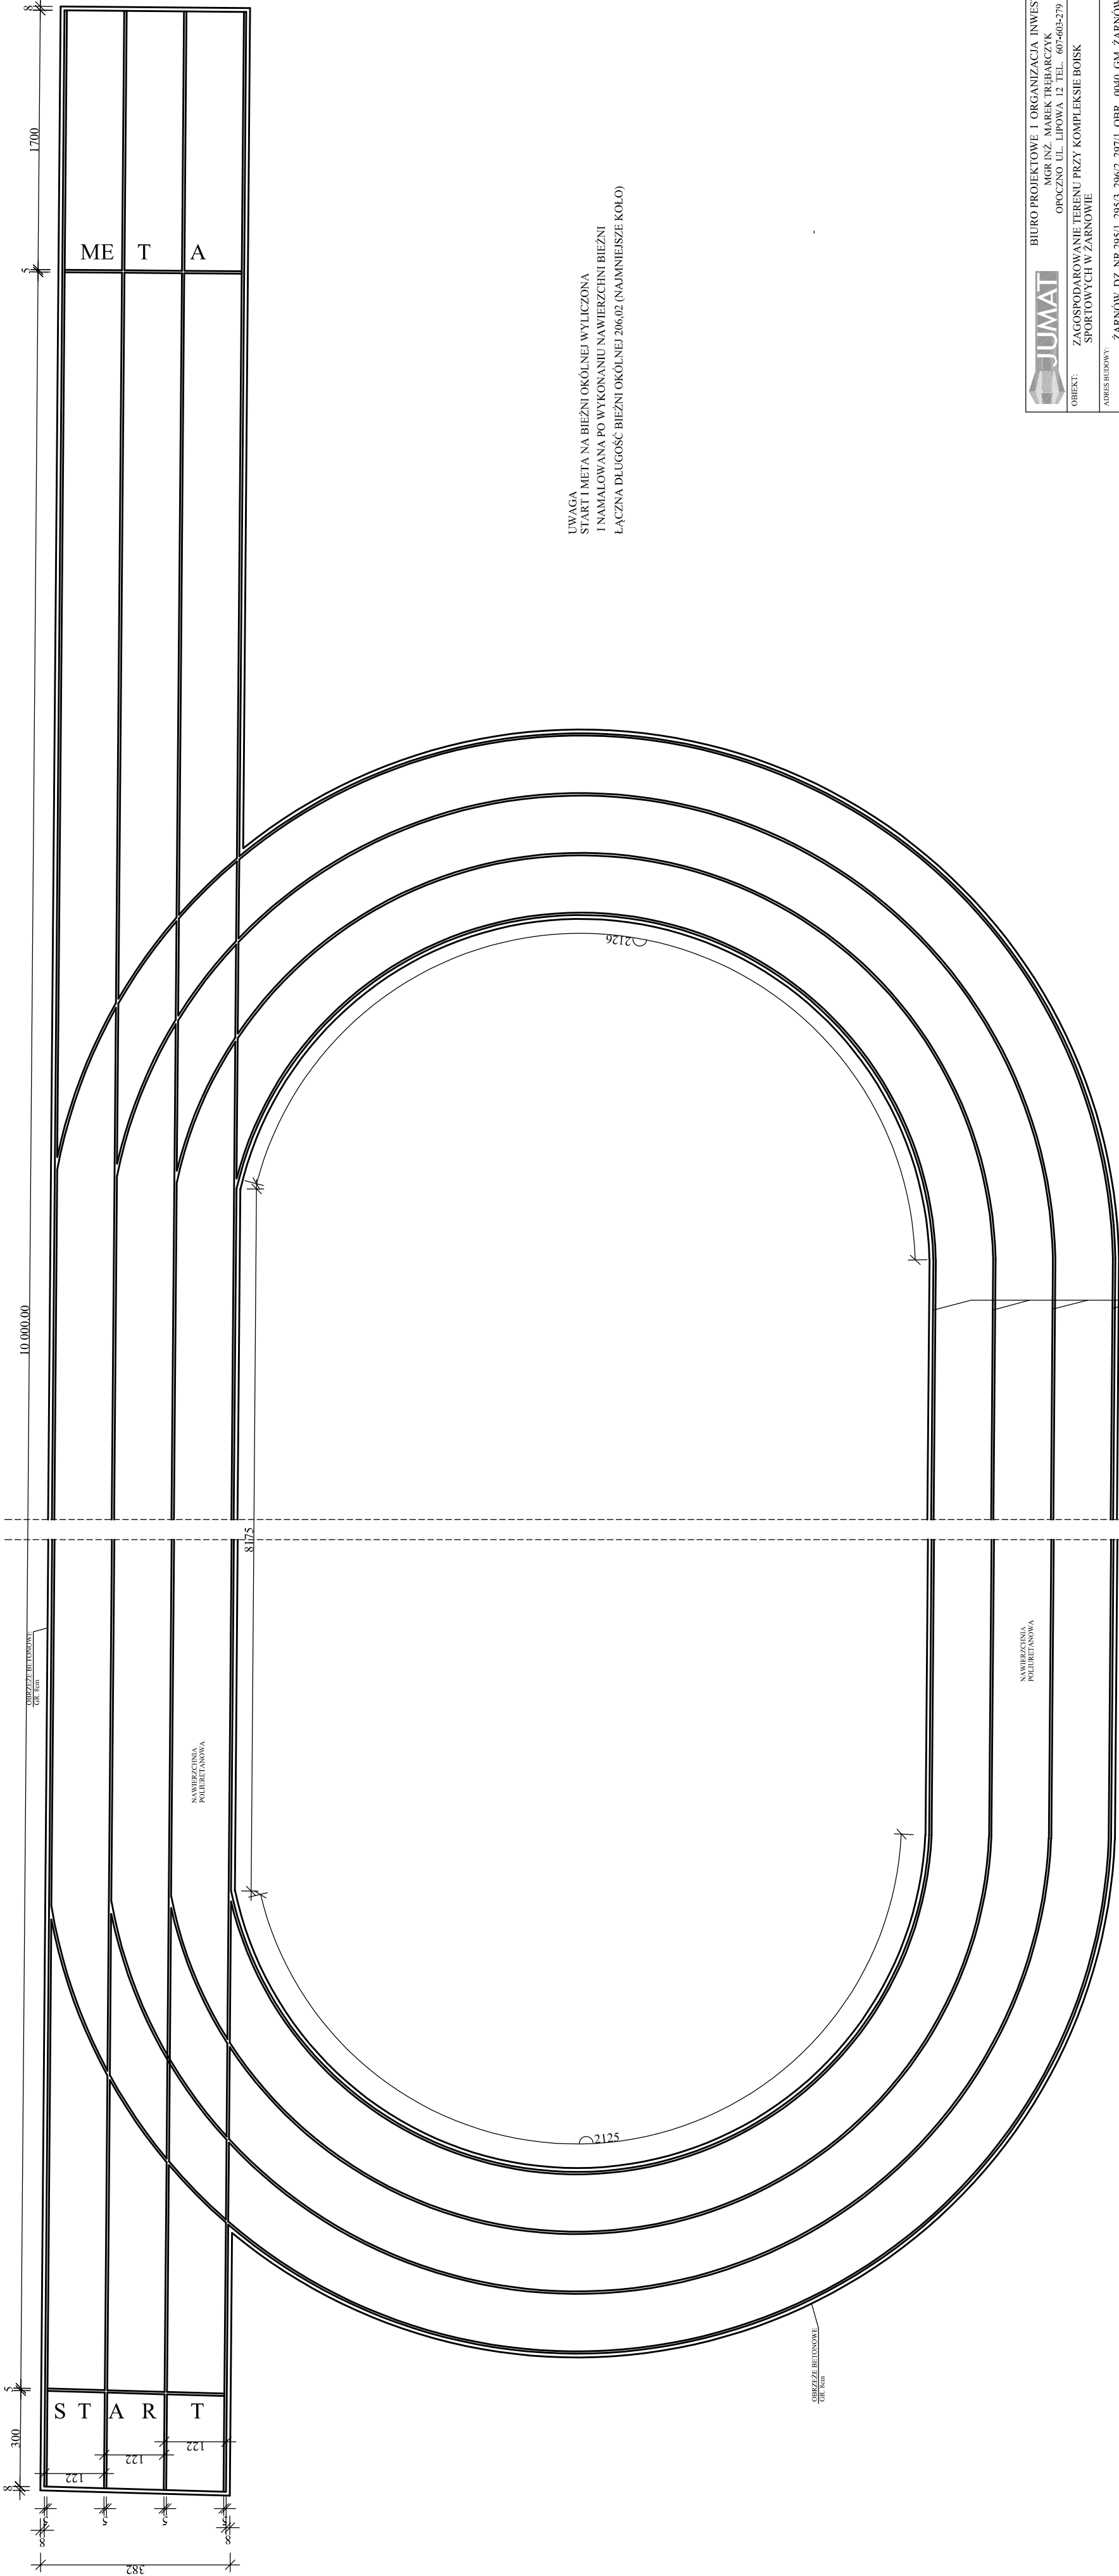

UWAGA
START I META NA BIEŻNI OKÓLNEJ WYLICZONA
I NAMALOWANA PO WYKONANIU NAWIERZCHNI BIEŻNI
ŁĄCZNA DŁUGOŚĆ BIEŻNI OKÓLNEJ 206.02 (NAJMNIEJSZE KOŁO)

JUMAT BIURO PROJEKTOWE I ORGANIZACJA INWESTYCJI MGR INŻ. MAREK TRĘBARCZYK OPŁOCHNO UL. LIPOWA 12 TEL. 607-603-279			
OBIEKT: ZAGOSPODAROWANIE TERENU PRZY KOMPLEKSIE BOISK SPORTOWYCH W ŻARNÓWIE			
ADRES BUDOWY: ŻARNÓW, DZ. NR 295/1, 295/3, 296/2, 297/1, OBR. 0040, GM. ŻARNÓW			
Projektant: mgr inż. Marek Trębarczyk	Imię i nazwisko		Podpis
	Data		
Nr rys. A-01	LDD/0630/ PODROB		
	LISTOPAD 2016r.		
RZUT BIEŻNI		SKALA 1:100	