


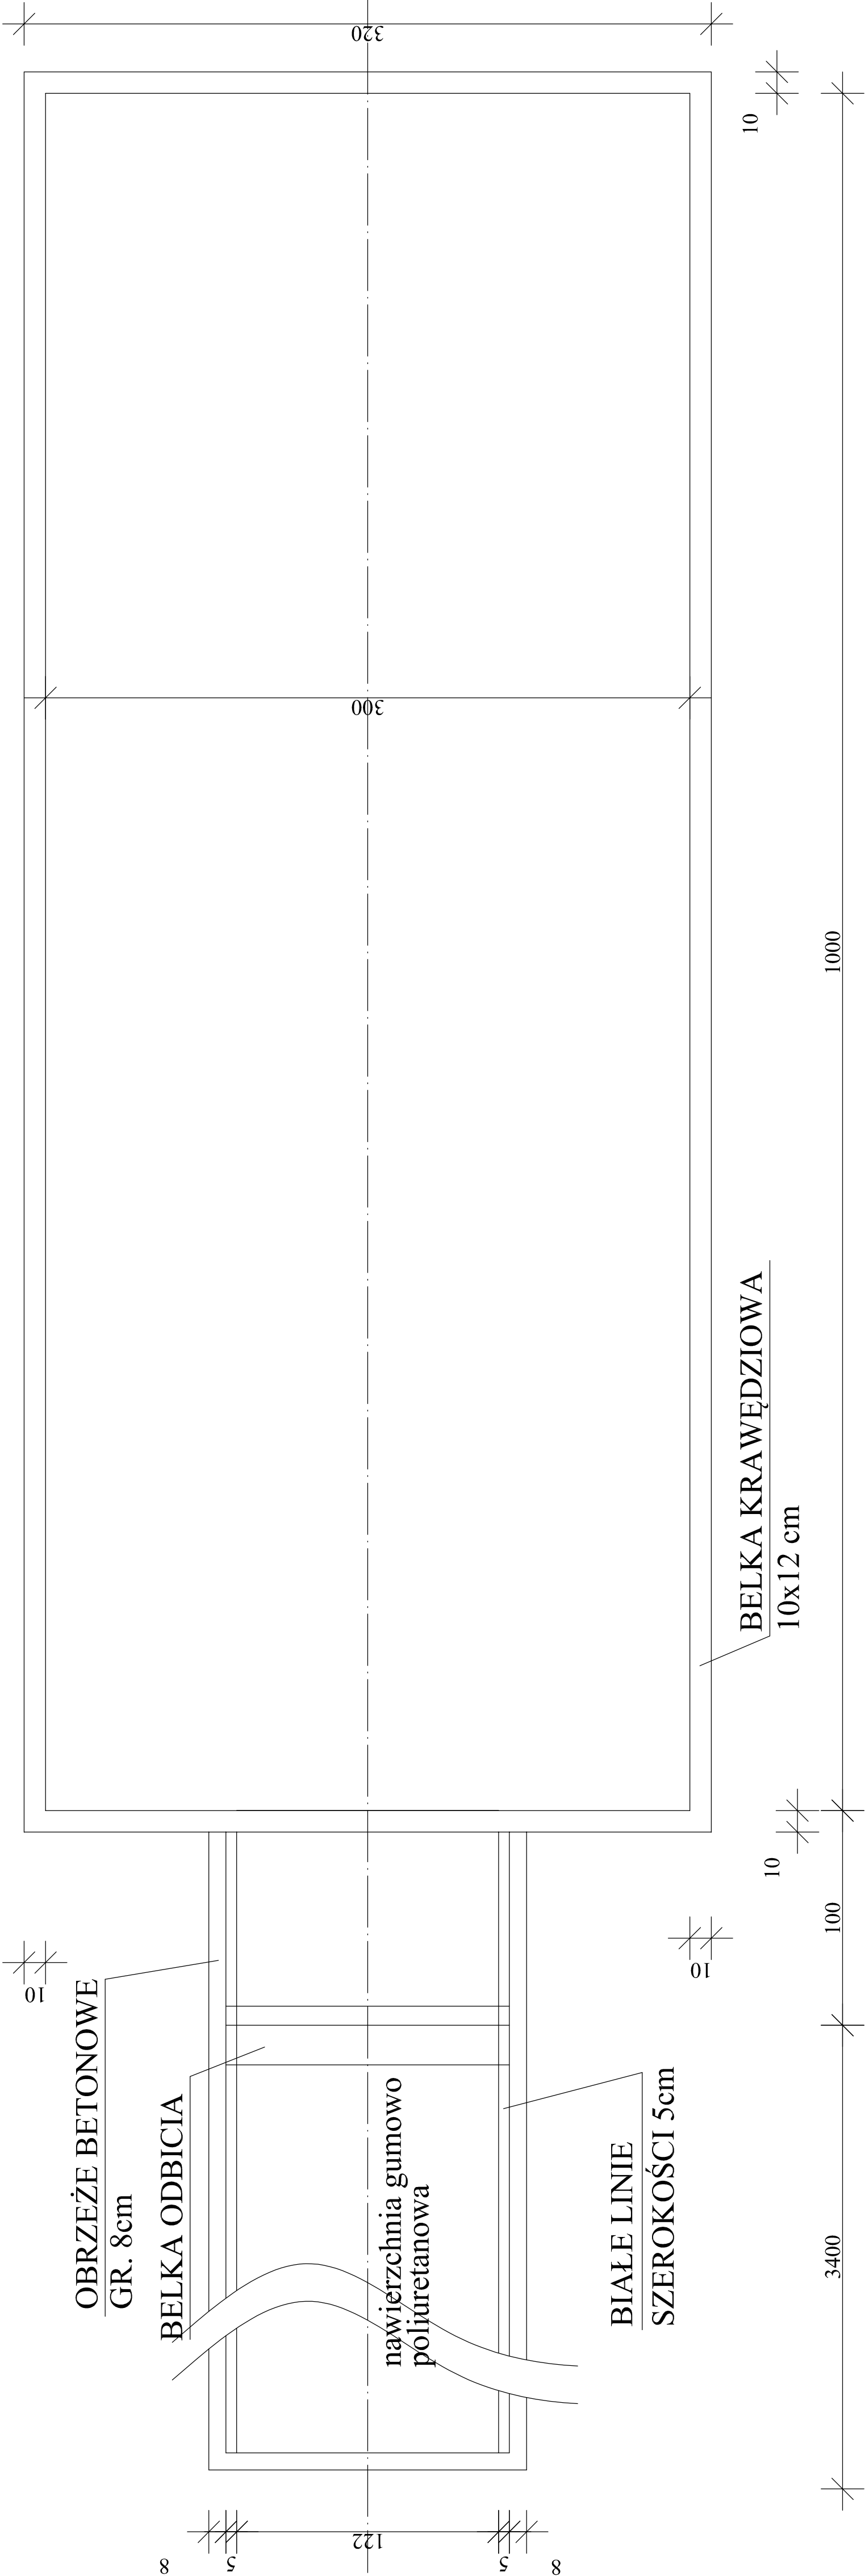

BIURO PROJEKTOWE I ORGANIZACJA INWESTYCJI MGR INŻ. MAREK TRĘBARCZYK OPOCZNO UL. LIPOWA 12 TEL. 607-603-279			
OBIEKT: ZAGOSPODAROWANIE TERENU PRZY KOMPLEKSIE BOISK SPORTOWYCH W ŻARNOWIE			
ADRES BUDOWY: ŻARNÓW, DZ. NR 295/1, 295/3, 296/2, 297/1, OBR. 0040, GM. ŻARNÓW			
	Imię i nazwisko	Data	Nr upr.
Projektant:	mgr inż. Marek Trębarczyk	LISTOPAD 2016 r.	LOD/0620/POOK/06
RZUT SKOCZNI W DAL		SKALA 1:20	Nr rys. A-05