

MAPA DO CELÓW PROJEKTOWYCH

skala 1:500

ID zgł: GN.I.6640.2.2054.2016
województwo: łódzkie
powiat: opoczyński
gmina: 100708_2, Żarnów
obręb: 0040 Żarnów
działka nr: 297/1

Układ współrzędnych "2000"
Poziom odniesienia "Kronstadt 86"
Sekcje: 7.151.13.04.4.1, 7.151.13.04.2.3
Mapa służy do celów projektowych w z
i stanowi załącznik do projektu.

Stan aktualności na 07.10.2016r
Mapę opracowano na podstawie baz danych
otrzymanych z PODGK w Opocznie oraz pom
uzupełniającego.

sporzdzi:

ZKIC ORIENTACYJNY
SKALA 1:10 000

Opoczno, dnia 07.10.2016


Nie wyklucza się istnienia w terenie innych nie wskazanych na niniejszej mapie urządzeń o których brak jest informacji w nisyłacjach brzożowych. ewidencji gruntów.

— kontur klasyfikacyjny wg. danych ewidencji gruntów
użytki gruntowe wg. danych ewidencji gruntów
— użytki gruntowe nie ujęzione w danych ewidencji gruntów

Punkty osnowy geodezyjne i podlegają ochronie.

Prawo Geod. i Kart. – Ust. z dn. 17.05.1989r., Rozp. MSWiA w sprawie ochrony znaków geodezyjnych, 15.04.1999r.)

----- ZAKRES OPRACOWANIA

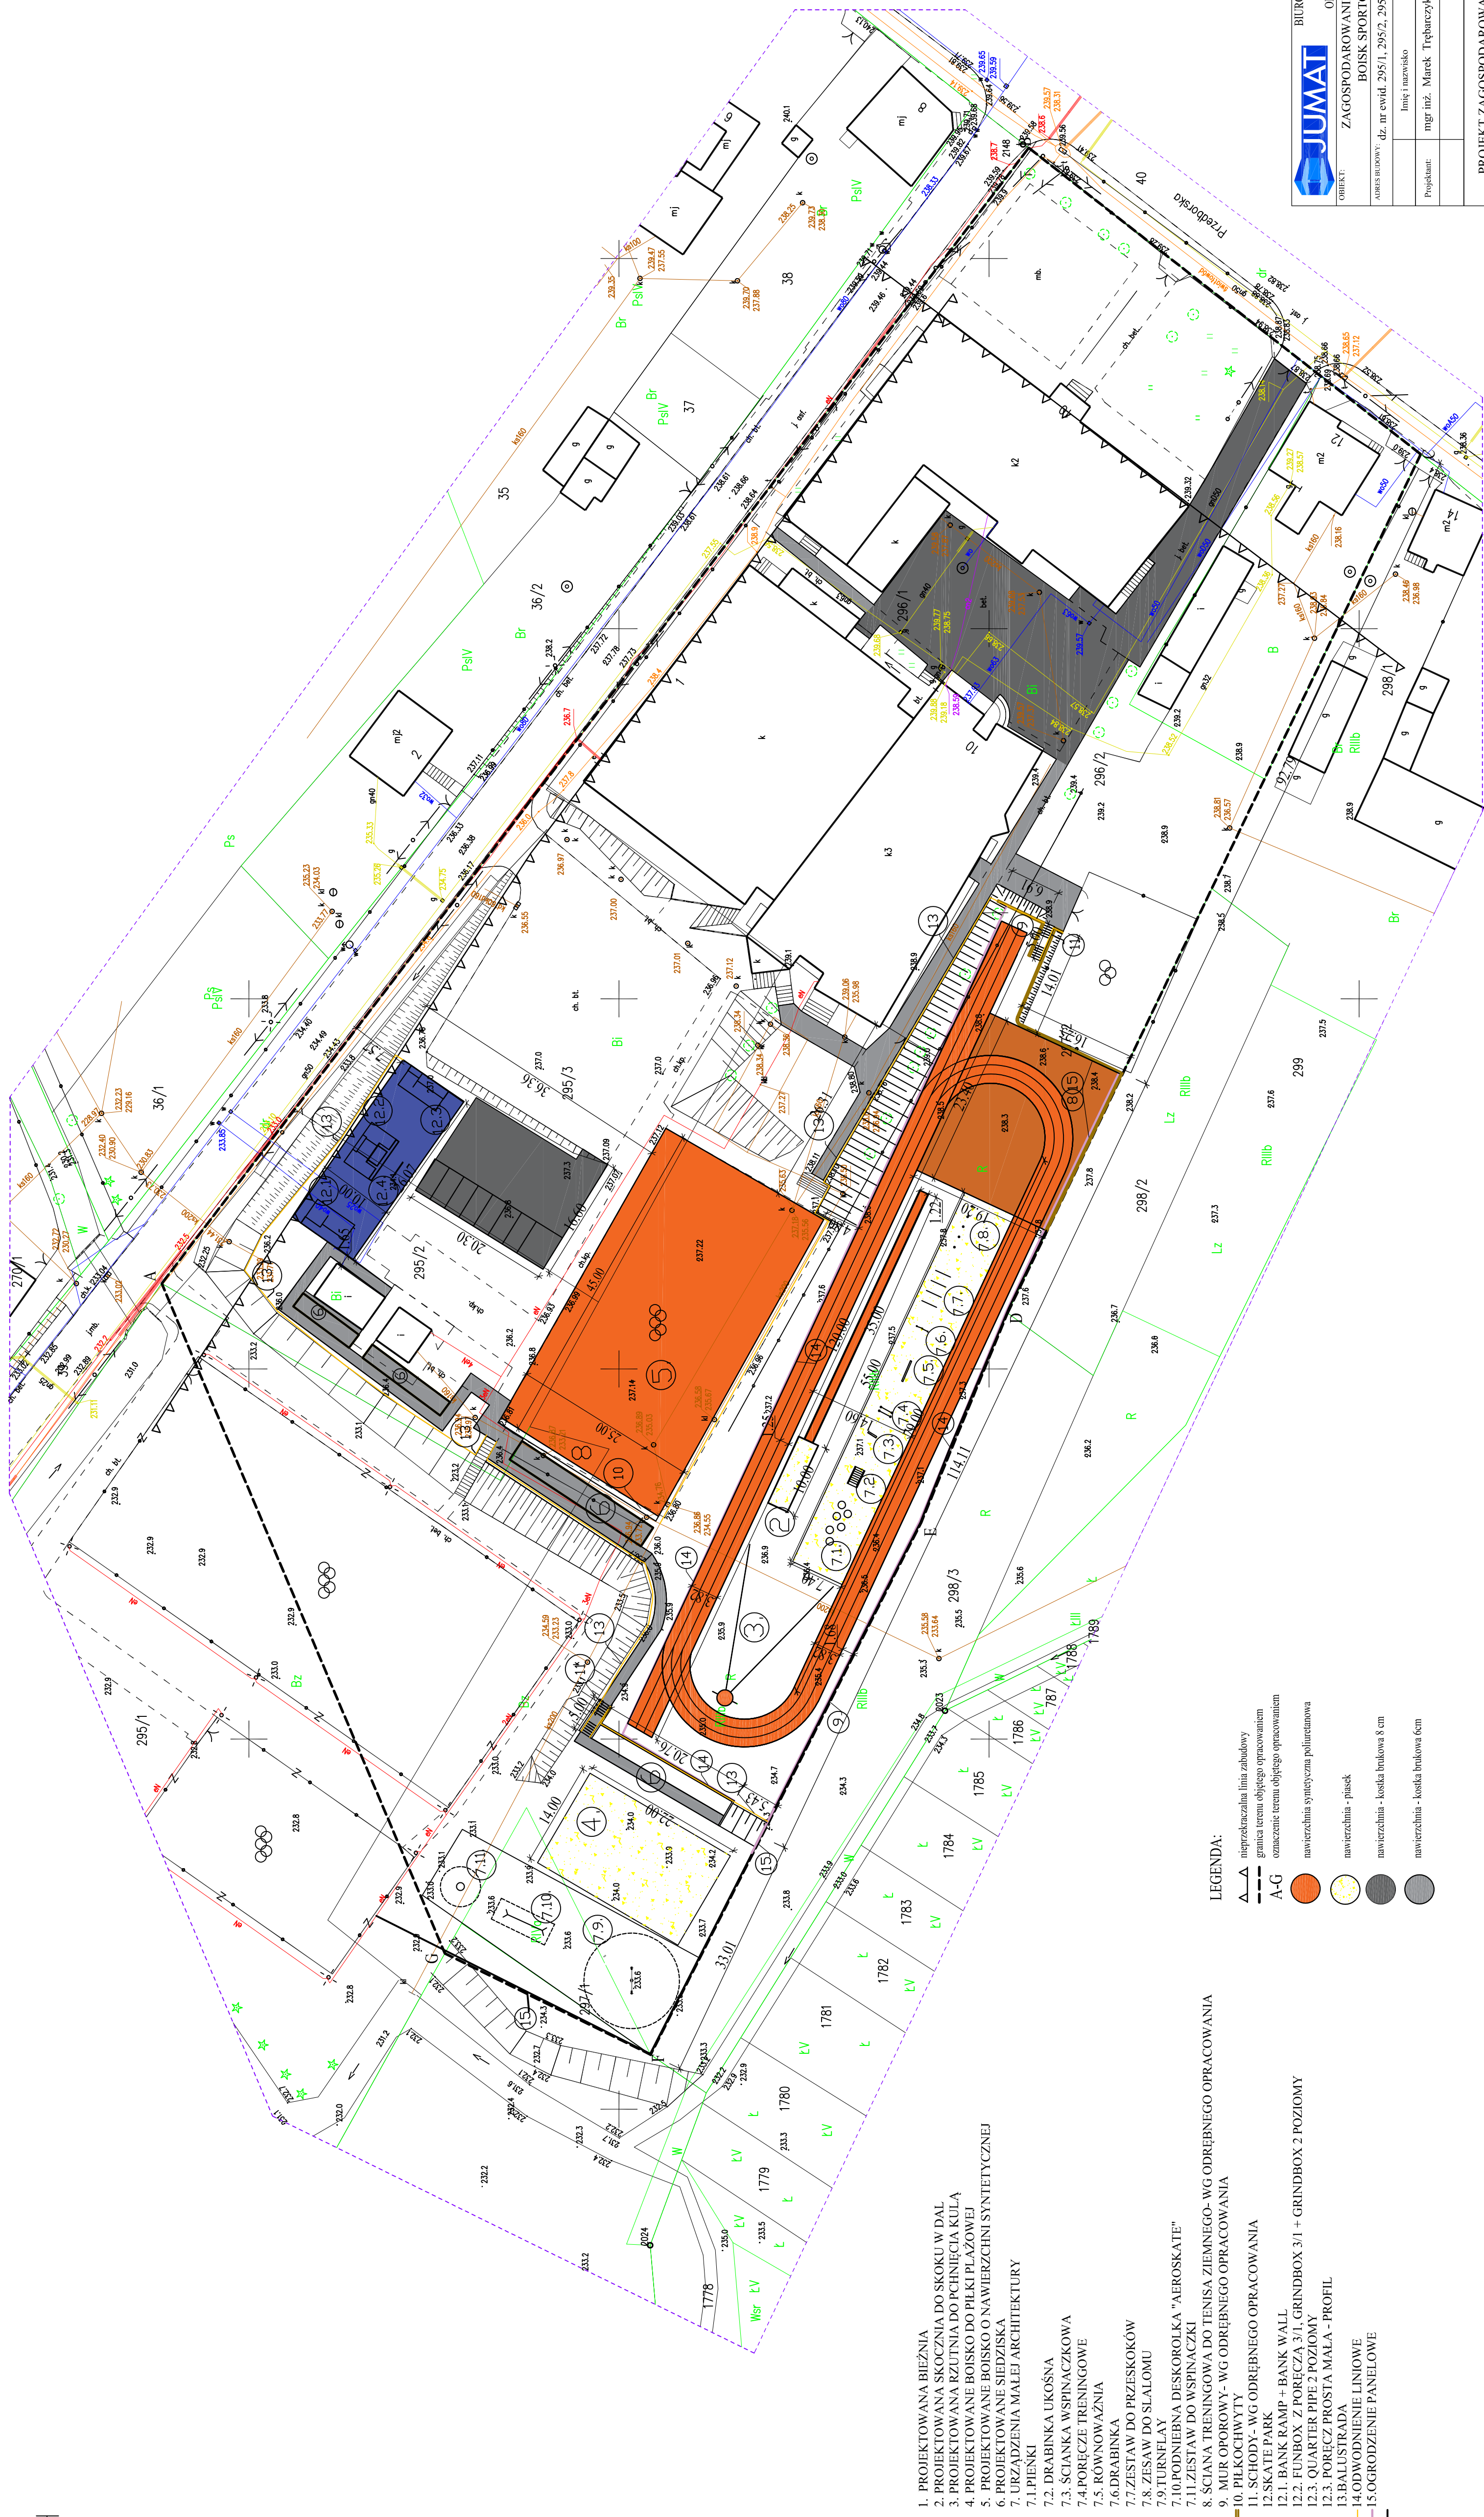

LEGENDA:

- | | |
|---|---|
|  | nieprzekształca linia zabudowy
granicz terenu objętego opracowaniem
A-G |
|  | powierzchnia syntetyczna poliuretanowa |
|  | powierzchnia - piasek |
|  | powierzchnia - kostka brukowa 8 cm |
|  | powierzchnia - kostka brukowa 6cm |

1. PROJEKTOWANA BIEŻNIA
2. PROJEKTOWANA SZCZEGÓLNA KUCHNIA DO SKOKU W DAL
3. PROJEKTOWANA KUCHNIA DO PCHNIĘCIA KULĄ
4. PROJEKTOWANE BOISKO DO PIŁKI PŁAZOWEJ
5. PROJEKTOWANE BOISKO O NA WIERZCHSI SYNTETYCZNEJ
6. PROJEKTOWANE SIEDZISKA
7. URZĄDZENIA MAŁEJ ARCHITEKTURY
- 7.1. PIENKI
- 7.2. DRABINKA UKOŚNA
- 7.3. ŚCIANKA WSPINACZKOWA
- 7.4. PORĘCZE TRENINGOWE
- 7.5. RÓWNOWAGA
- 7.6. DRABINKA
- 7.7. ZESTAW DO PRZESKOKÓW
- 7.8. ZESAW DO ŚLALOMU
- 7.9. TURNFLAY
- 7.10. PODNIĘBNA DESKOROLKA "AEROSKATE"
- 7.11. ZESTAW DO WSPINAKI
8. SIATAN TRENINGOWA DO TENISA ZIEMNEGO- WG ODRĘBY
9. MUR OPOROWY- WG ODRĘBNEGO OPRACOWANIA
10. PIŁKOCZYWITY
11. SCHODY- WG ODRĘBNEGO OPRACOWANIA
12. SKATE PARK
- 12.1. BANK RAMP –BANK WALL
- 12.2. FUNBOX- Z PORĘCZĄ 3/1, GRINDBOX 3/1 + GRINDBOX 2 POK
- 12.3. QUARTER PIPE 2 POZIOMY
- 12.3. PORĘCZ PROSTA MAŁA - PROFIL
13. BALUSTRA DA
14. ODWODNIENIE LINIOWE
15. OGRÓDZENIE PANELOWE



BIURO PROJEKTOWE I ORGANIZACJA INWESTYCJI
MGR INŻ. MAREK TREBUŻYŃSKY
 OPŁOCHÓ, UL. J. PIŁA, 12 TEL. 607-603-279

ZAGOSPODAROWANIE TERENU PRZY KOMPLEKSIE
BOISKI SPORTOWYCH W ŻARNOWIE

dz. nr ewid. 295/1, 295/2, 295/3, 296/1, 296/2, 297/1 obr. 0040 Żarnów, gm. Żarnów

AMWIS (KOD WYK.)

PROJEKTANT: mgr inż. Marek Trebużyński

INW. I ZAWEŚNIKO: mgr inż. Marek Trebużyński

DATA: Lispaad 2016 r.

PODPIS: [Signature]

SPES. KONT. INŻ. (ZŁOŻENIE): 1.03.00.001.0036.00

OBJEKT: PROJEKT ZAGOSPODAROWANIA DZIAŁKI

SKALA: 1:500

Nr rys. Z-01