


Zalecana instalacja dodatkowych łączników mechanicznych wokół otworów okiennych i drzwiowych

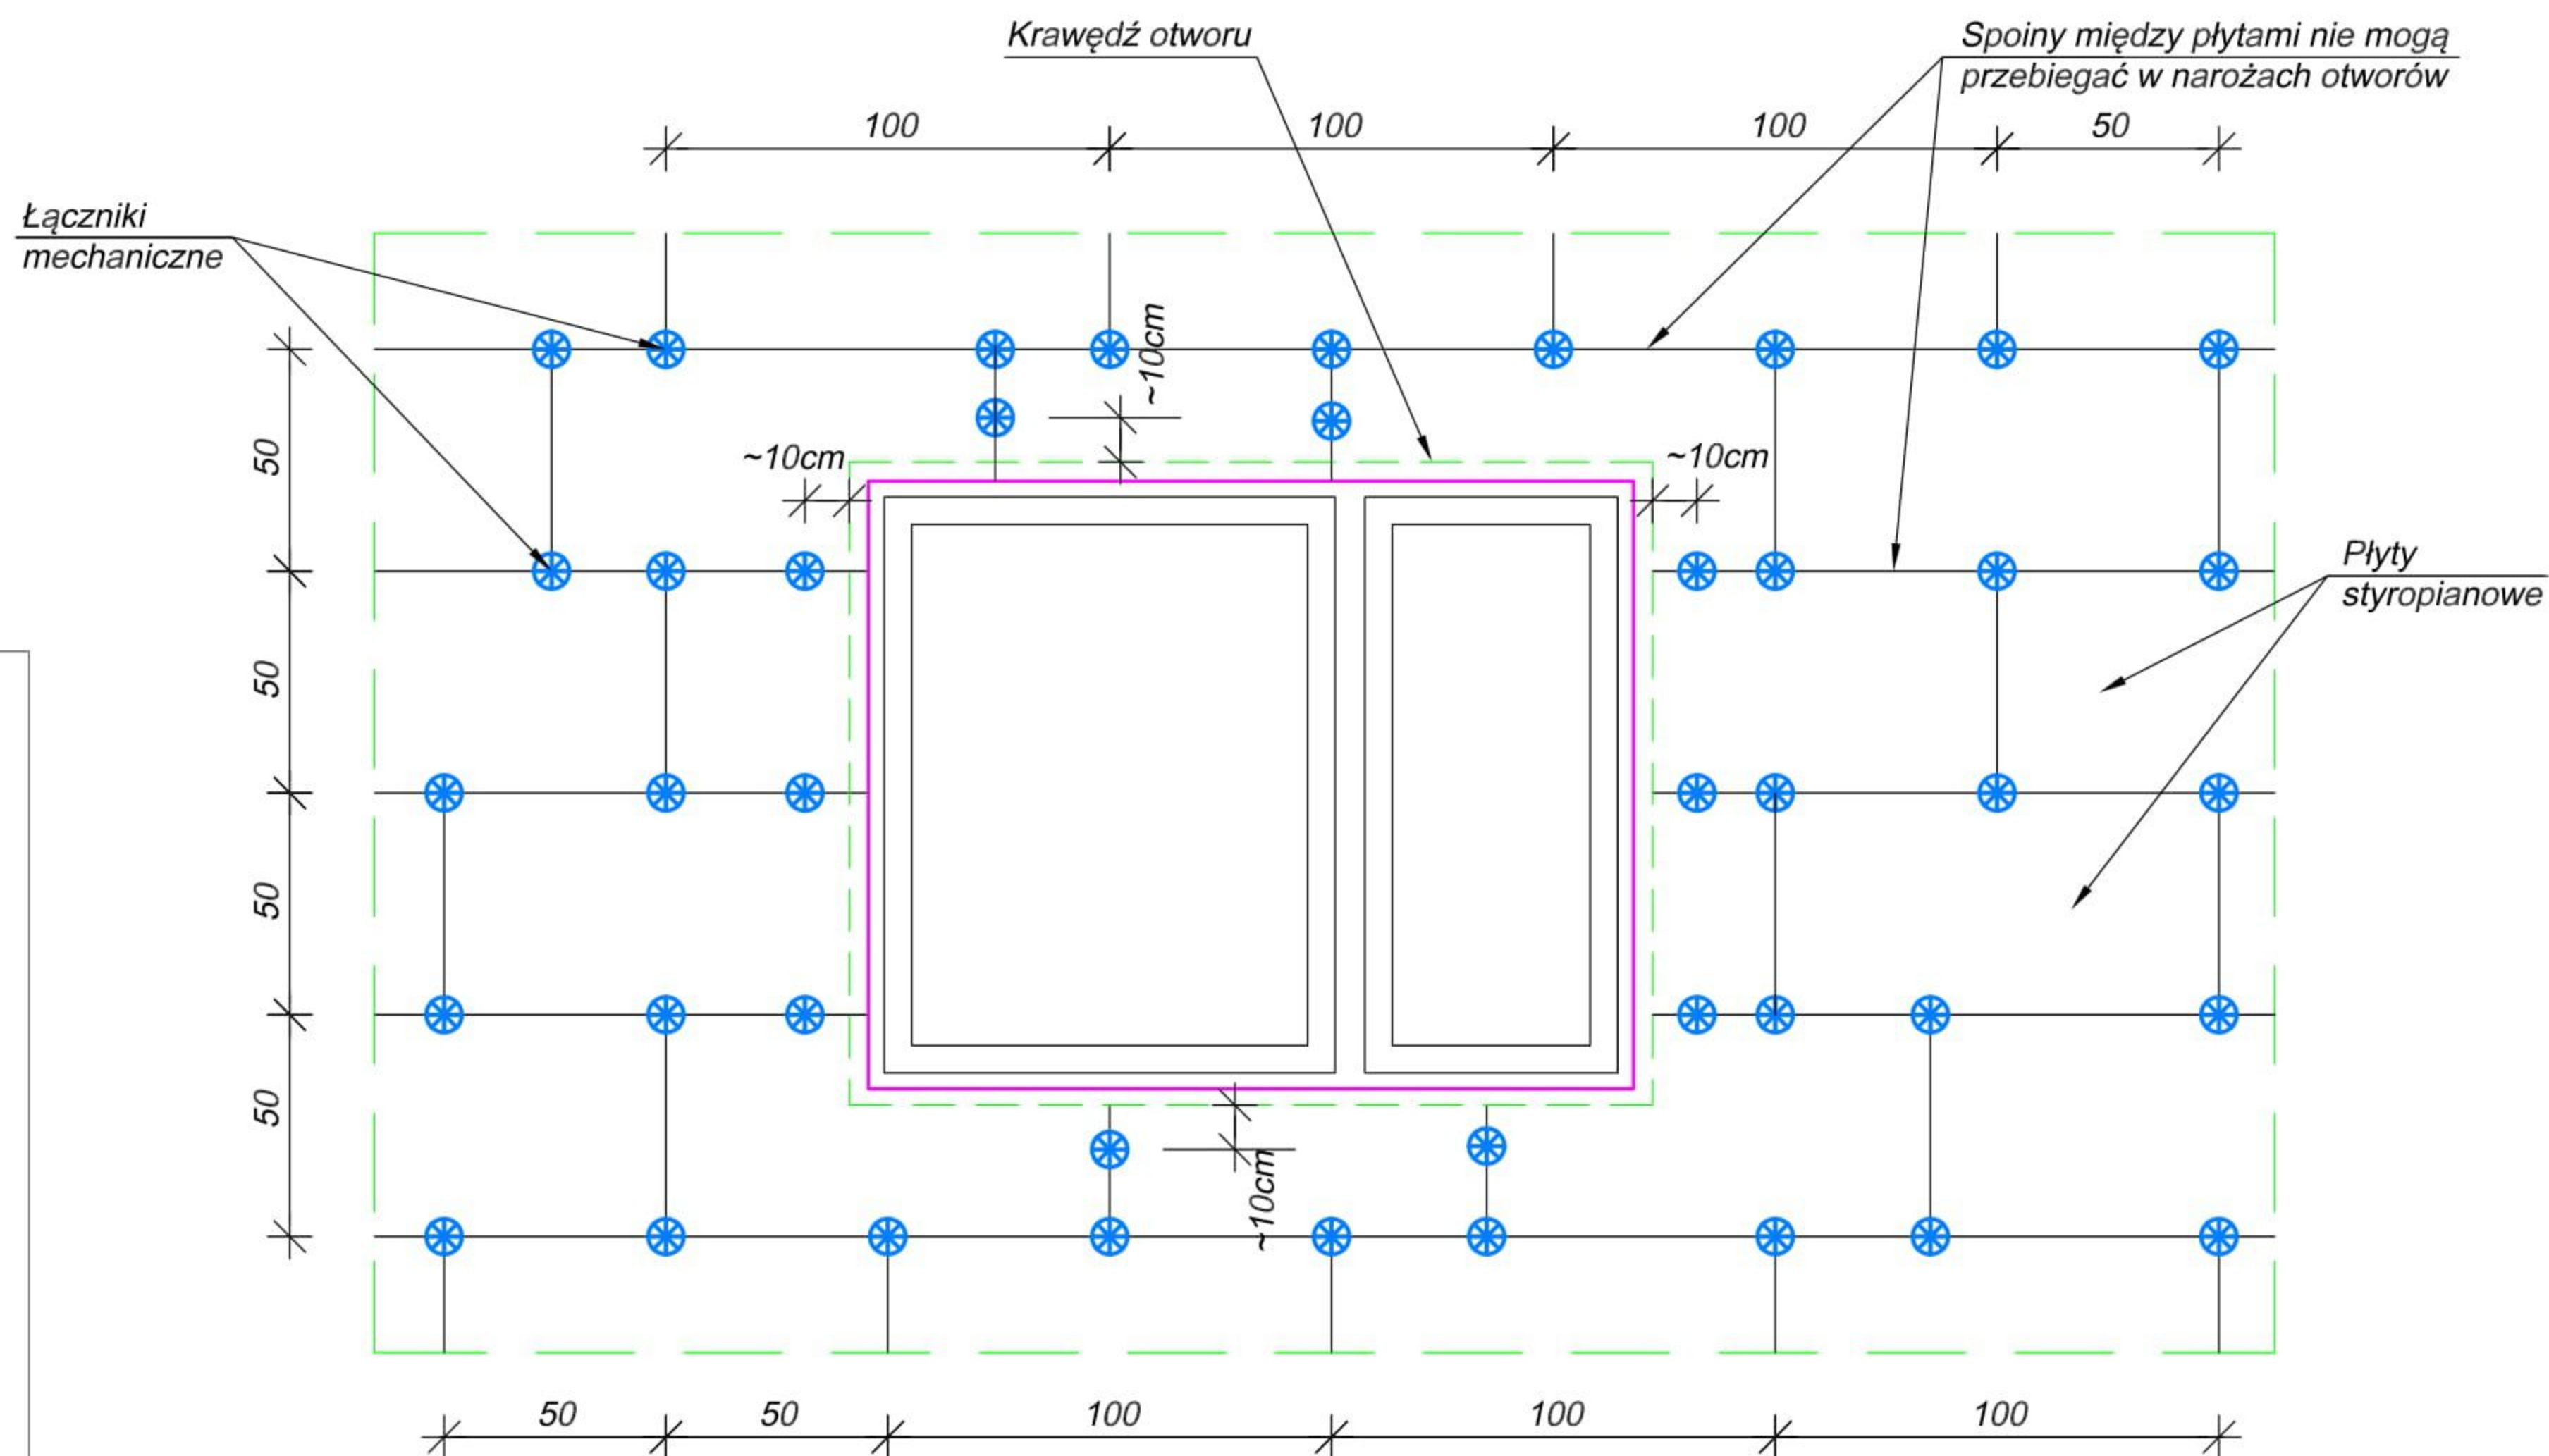

Nr 1.2.5 Układ płyt i kotkowania wokół otworów - przykład