
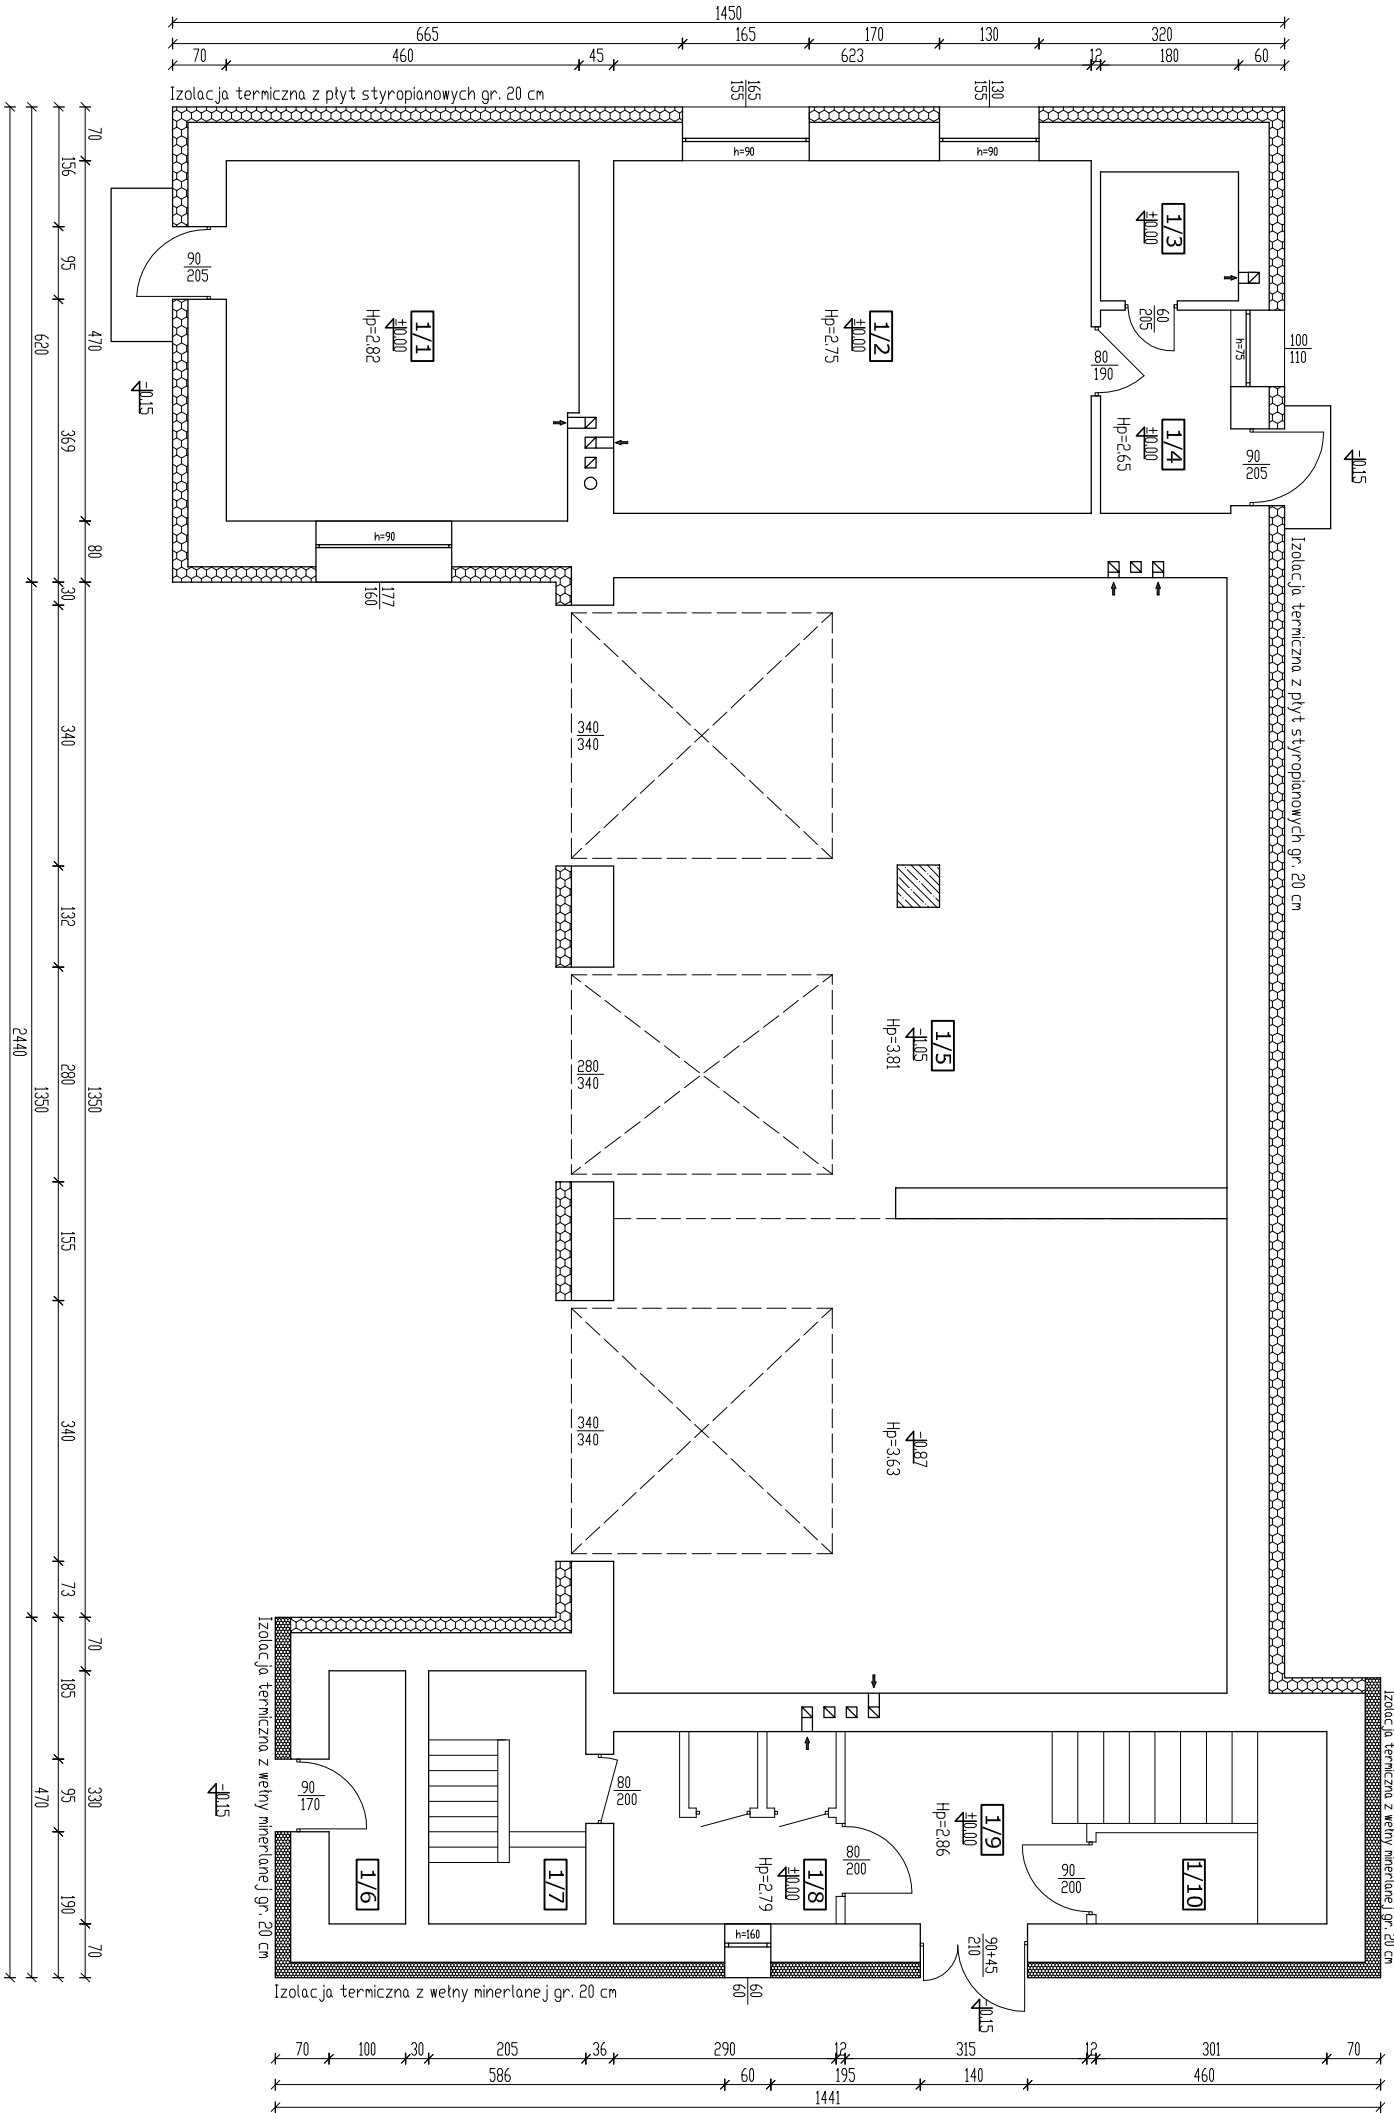


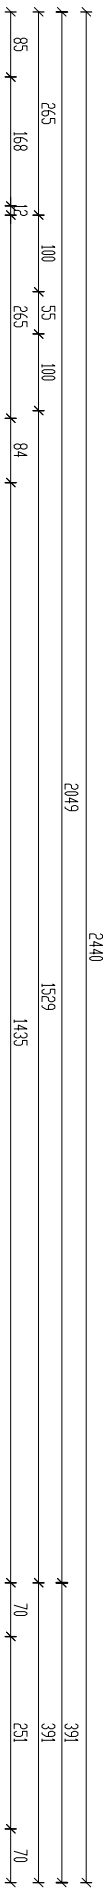

Wykaz powierzchni	
Lp.	Nazwa pomieszczenia
Suma	

adres, nr domu			skala
ul. Szkolna 8, dz. nr ewid. - 56 -, obr. Żarnów, gm. Żarnów			1:100
PROJEKTANT	IMIE I NAGRODO	nr uprawnień, specjalność	PODS
	mgr inż. arch. Ryszard Dąbrowski	upr. nr 36/KI/75	PODS
	NAGRODO	nr uprawnień, specjalność	
DATA	Tytuł projektu		nr rys.
Styczeń 2020	RZUT PARTERU		1

RZUT PARTERU